
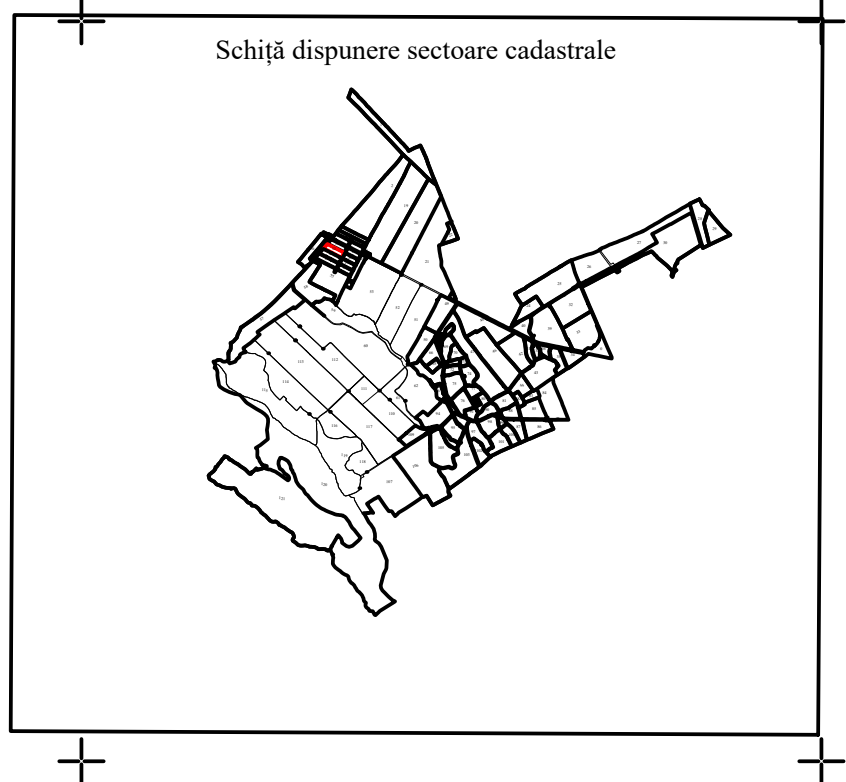
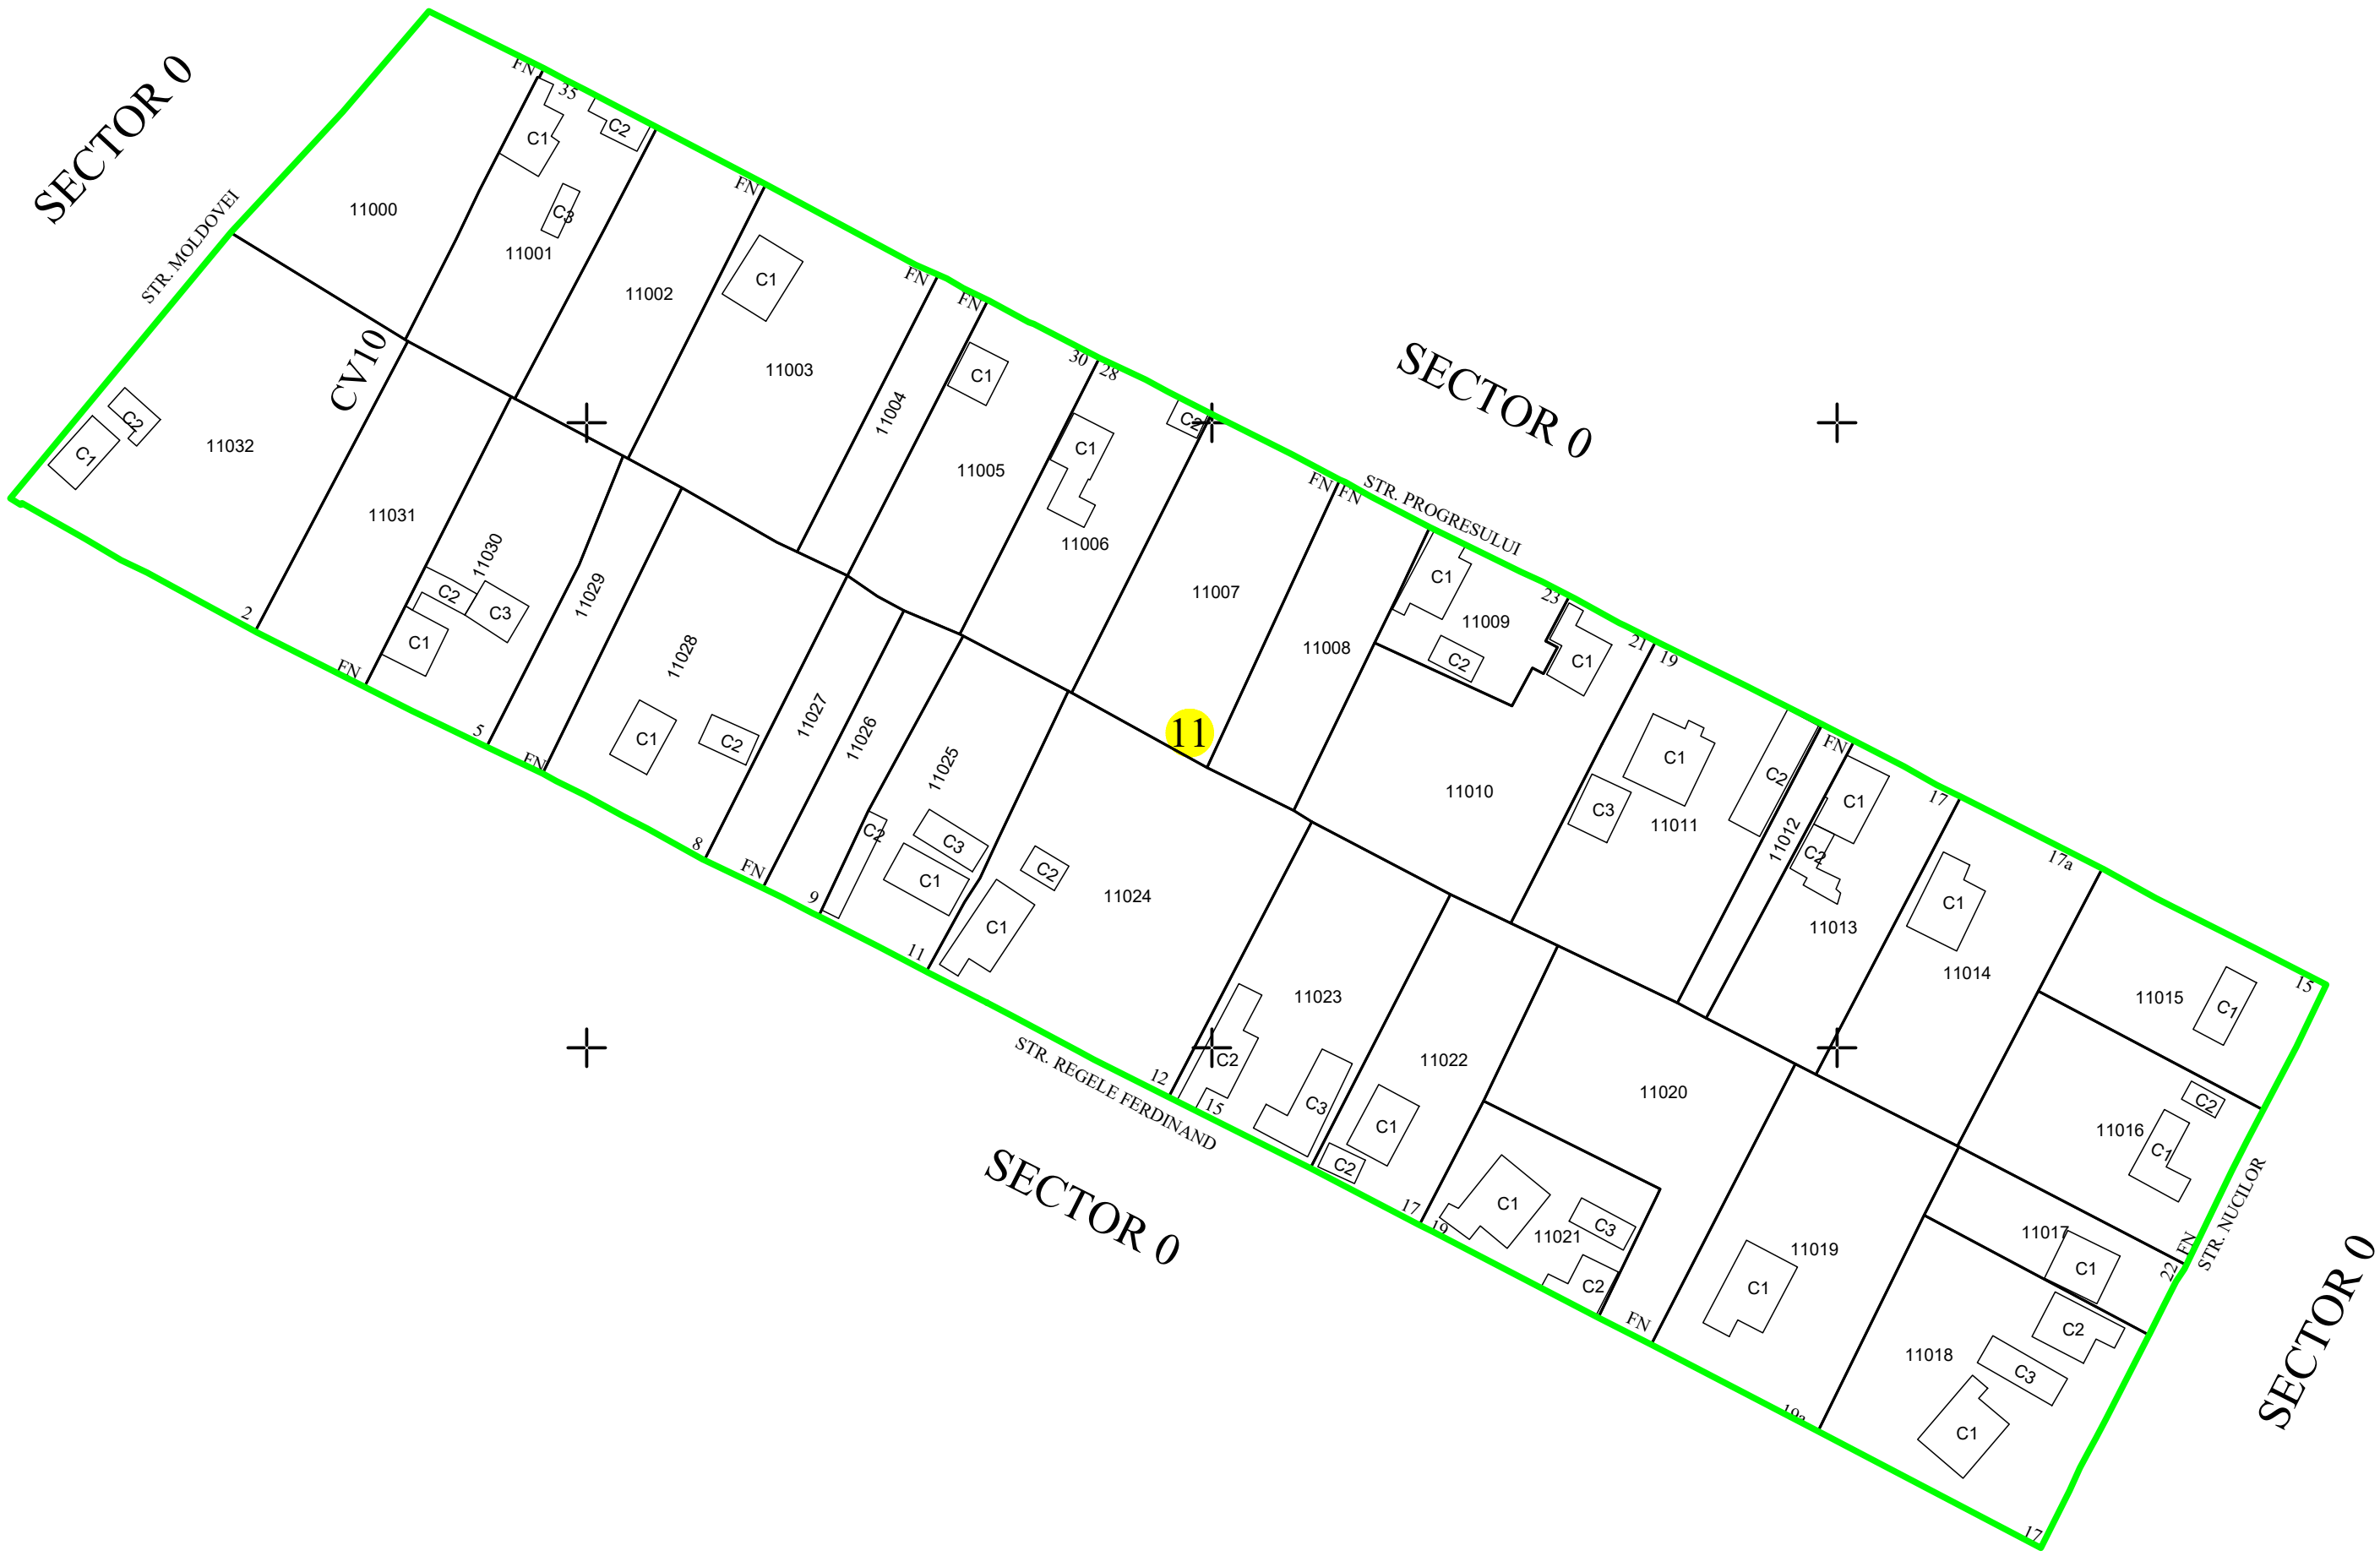


DE LA NR. 11/06
1000 TOPOGRAFIC SRL CERTIFICAT DE
AUTORIZARE CLASA I (SINUR MORS)
AUTORIZARE NUCLEU CERTIFICAT DE
AUTORIZARE CATEGORIA II SERIA NR. 0-
F.02/03

PLAN CADASTRAL SECTOR 11
UAT GHERĂEȘTI, JUDEȚUL NEAMȚ, SAT GHERAEȘTII NOI
SPRE PUBLICARE

Scara 1:1000
Sistem de proiecție STEREO 70

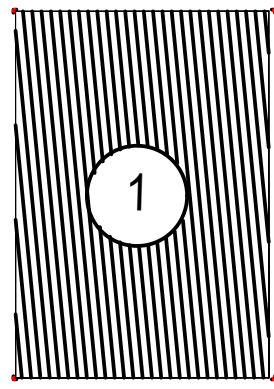

DENUMIRE EXECUTANT:
SC TEAM TOPOGRAFIC SRL
DATA ÎNTOCMIRII: 07.09.2026

LEGENDA	
	Limită imobil
	Limită construcții definitive
	Limită cvartal
	Limită intravilan
	Limită UAT
	Limită sector cadastral
	Ape curgătoare
118	Număr postal
str. N. Labis	Denumire străzi
36	Număr sector cadastral
36023	ID imobil
C1	Cod construcție
CV 16/T 16	Denumire Cvartal/Tarla