
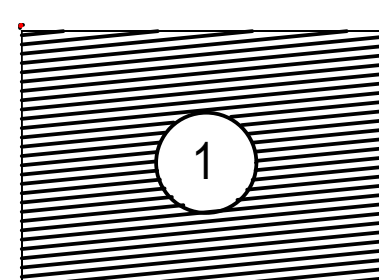
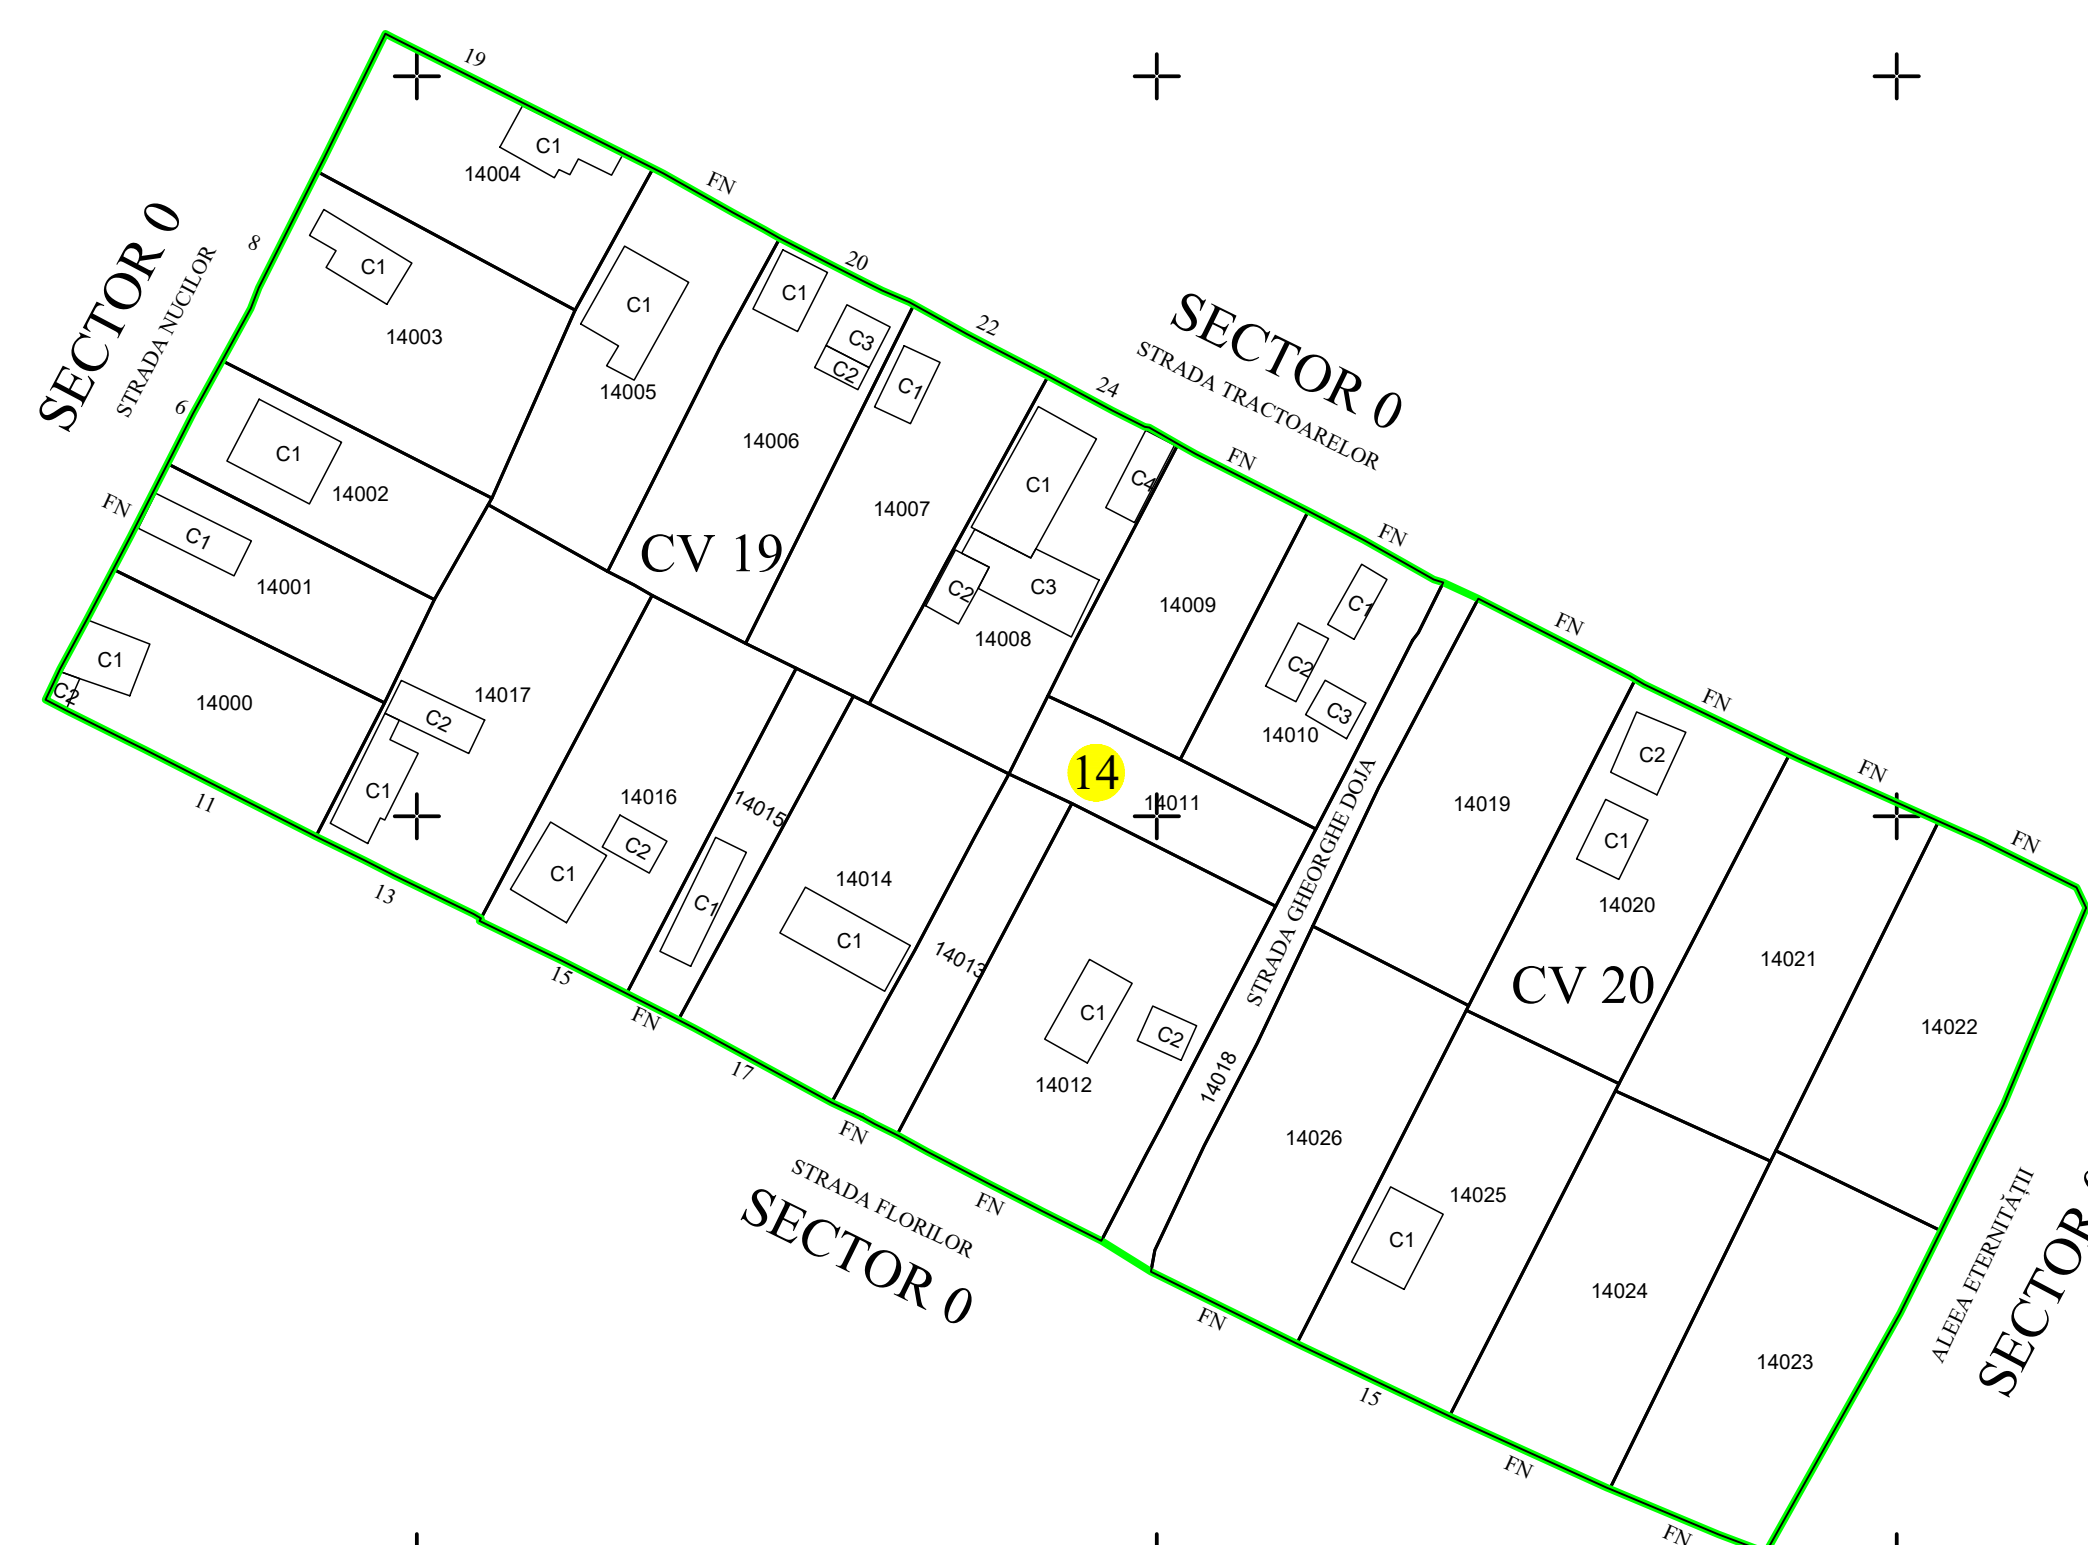


PLAN CADASTRAL SECTOR 14  
 UAT GHERĂEȘTI, JUDEȚUL NEAMȚ, SAT GHERĂEȘTII NOI  
 SPRE PUBLICARE  
 Scara 1:1000  
 Sistem de proiecție STEREO 70

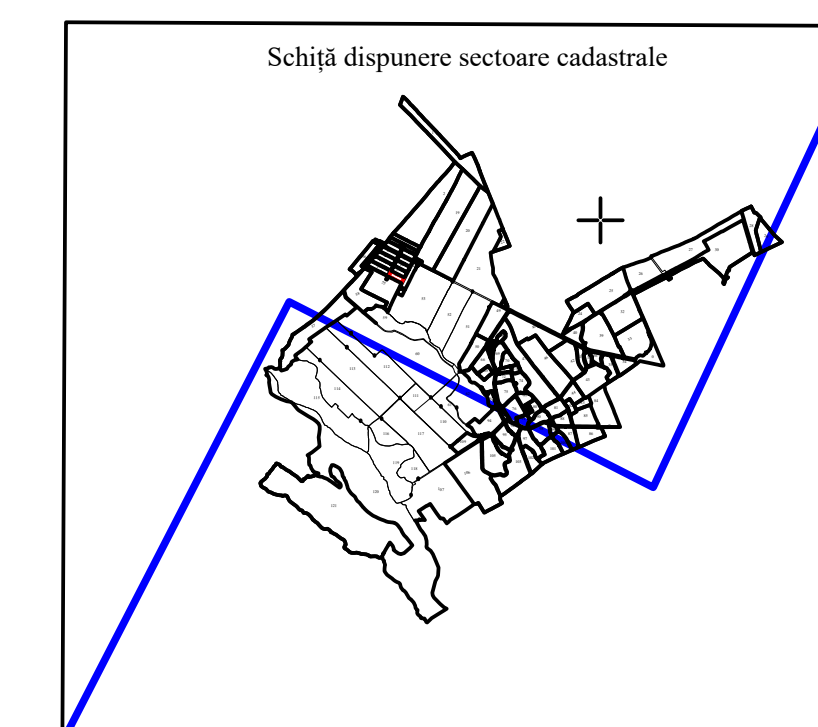

DENUMIRE EXECUTANT:  
SC TEAM TOPOGRAFIC SRL  
DATA ÎNTOCMIRII: 07.09.2026

## LEGENDA

|               |                               |
|---------------|-------------------------------|
| —             | Limită imobil                 |
| —             | Limită construcții definitive |
| —             | Limită cvartal                |
| —             | Limită intravilan             |
| —             | Limită UAT                    |
| —             | Limită sector cadastral       |
| —             | Ape curgătoare                |
| 118           | Număr poștal                  |
| str. N. Labis | Denumire străzi               |
| 36            | Număr sector cadastral        |
| 36023         | ID imobil                     |
| C1            | Cod construcție               |
| CV 16/T 16    | Denumire Cvarlat/Tarla        |