
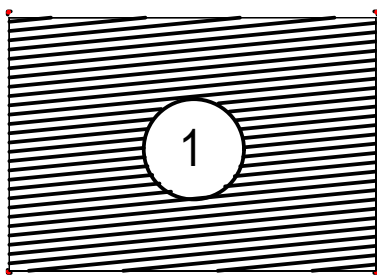


PLAN CADASTRAL SECTOR 17
UAT GHERĂEȘTI, JUDEȚUL NEAMȚ, SAT GHERĂEȘTII NOI
SPRE PUBLICARE
+ Scara 1:1000 +
Sistem de proiecție STEREO 70

SCALA 1:1000
UAT GHERĂEȘTI, JUDEȚUL NEAMȚ, SAT GHERĂEȘTII NOI
SPRE PUBLICARE
+ Scara 1:1000 +
Sistem de proiecție STEREO 70

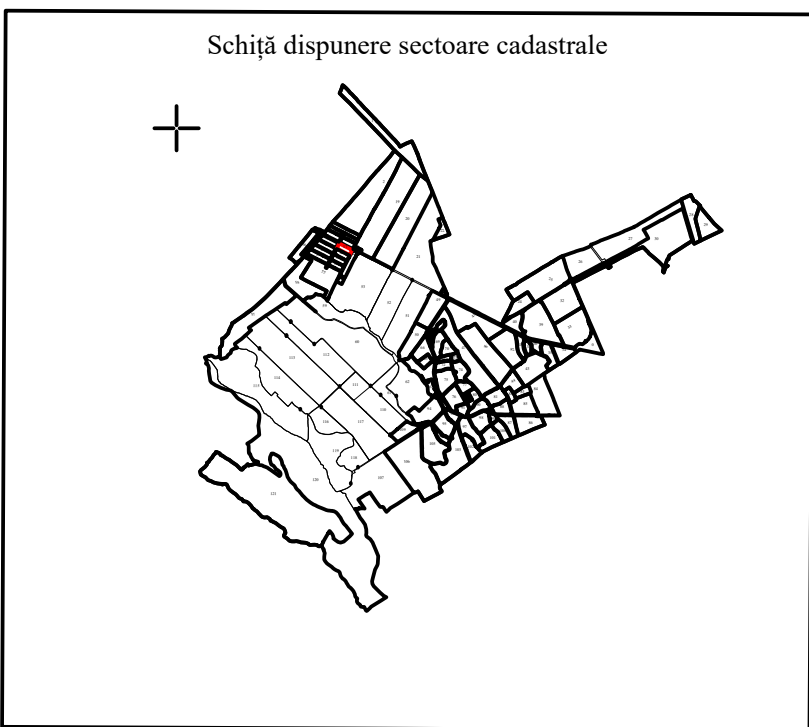

DENUMIRE EXECUTANT:
SC TEAM TOPOGRAFIC SRL
DATA ÎNTOCMIRII: 07.09.2026

LEGENDA	
	Limită imobil
	Limită construcții definitive
	Limită cvartal
	Limită intravilan
	Limită UAT
	Limită sector cadastral
	Ape curgătoare
118	Număr postal
str. N. Labis	Denumire străzi
36	Număr sector cadastral
36023	ID imobil
C1	Cod construcție
CV 16/T 16	Denumire Cvartal/Tarla