
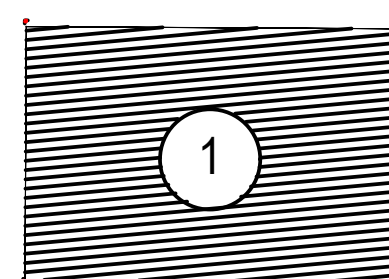
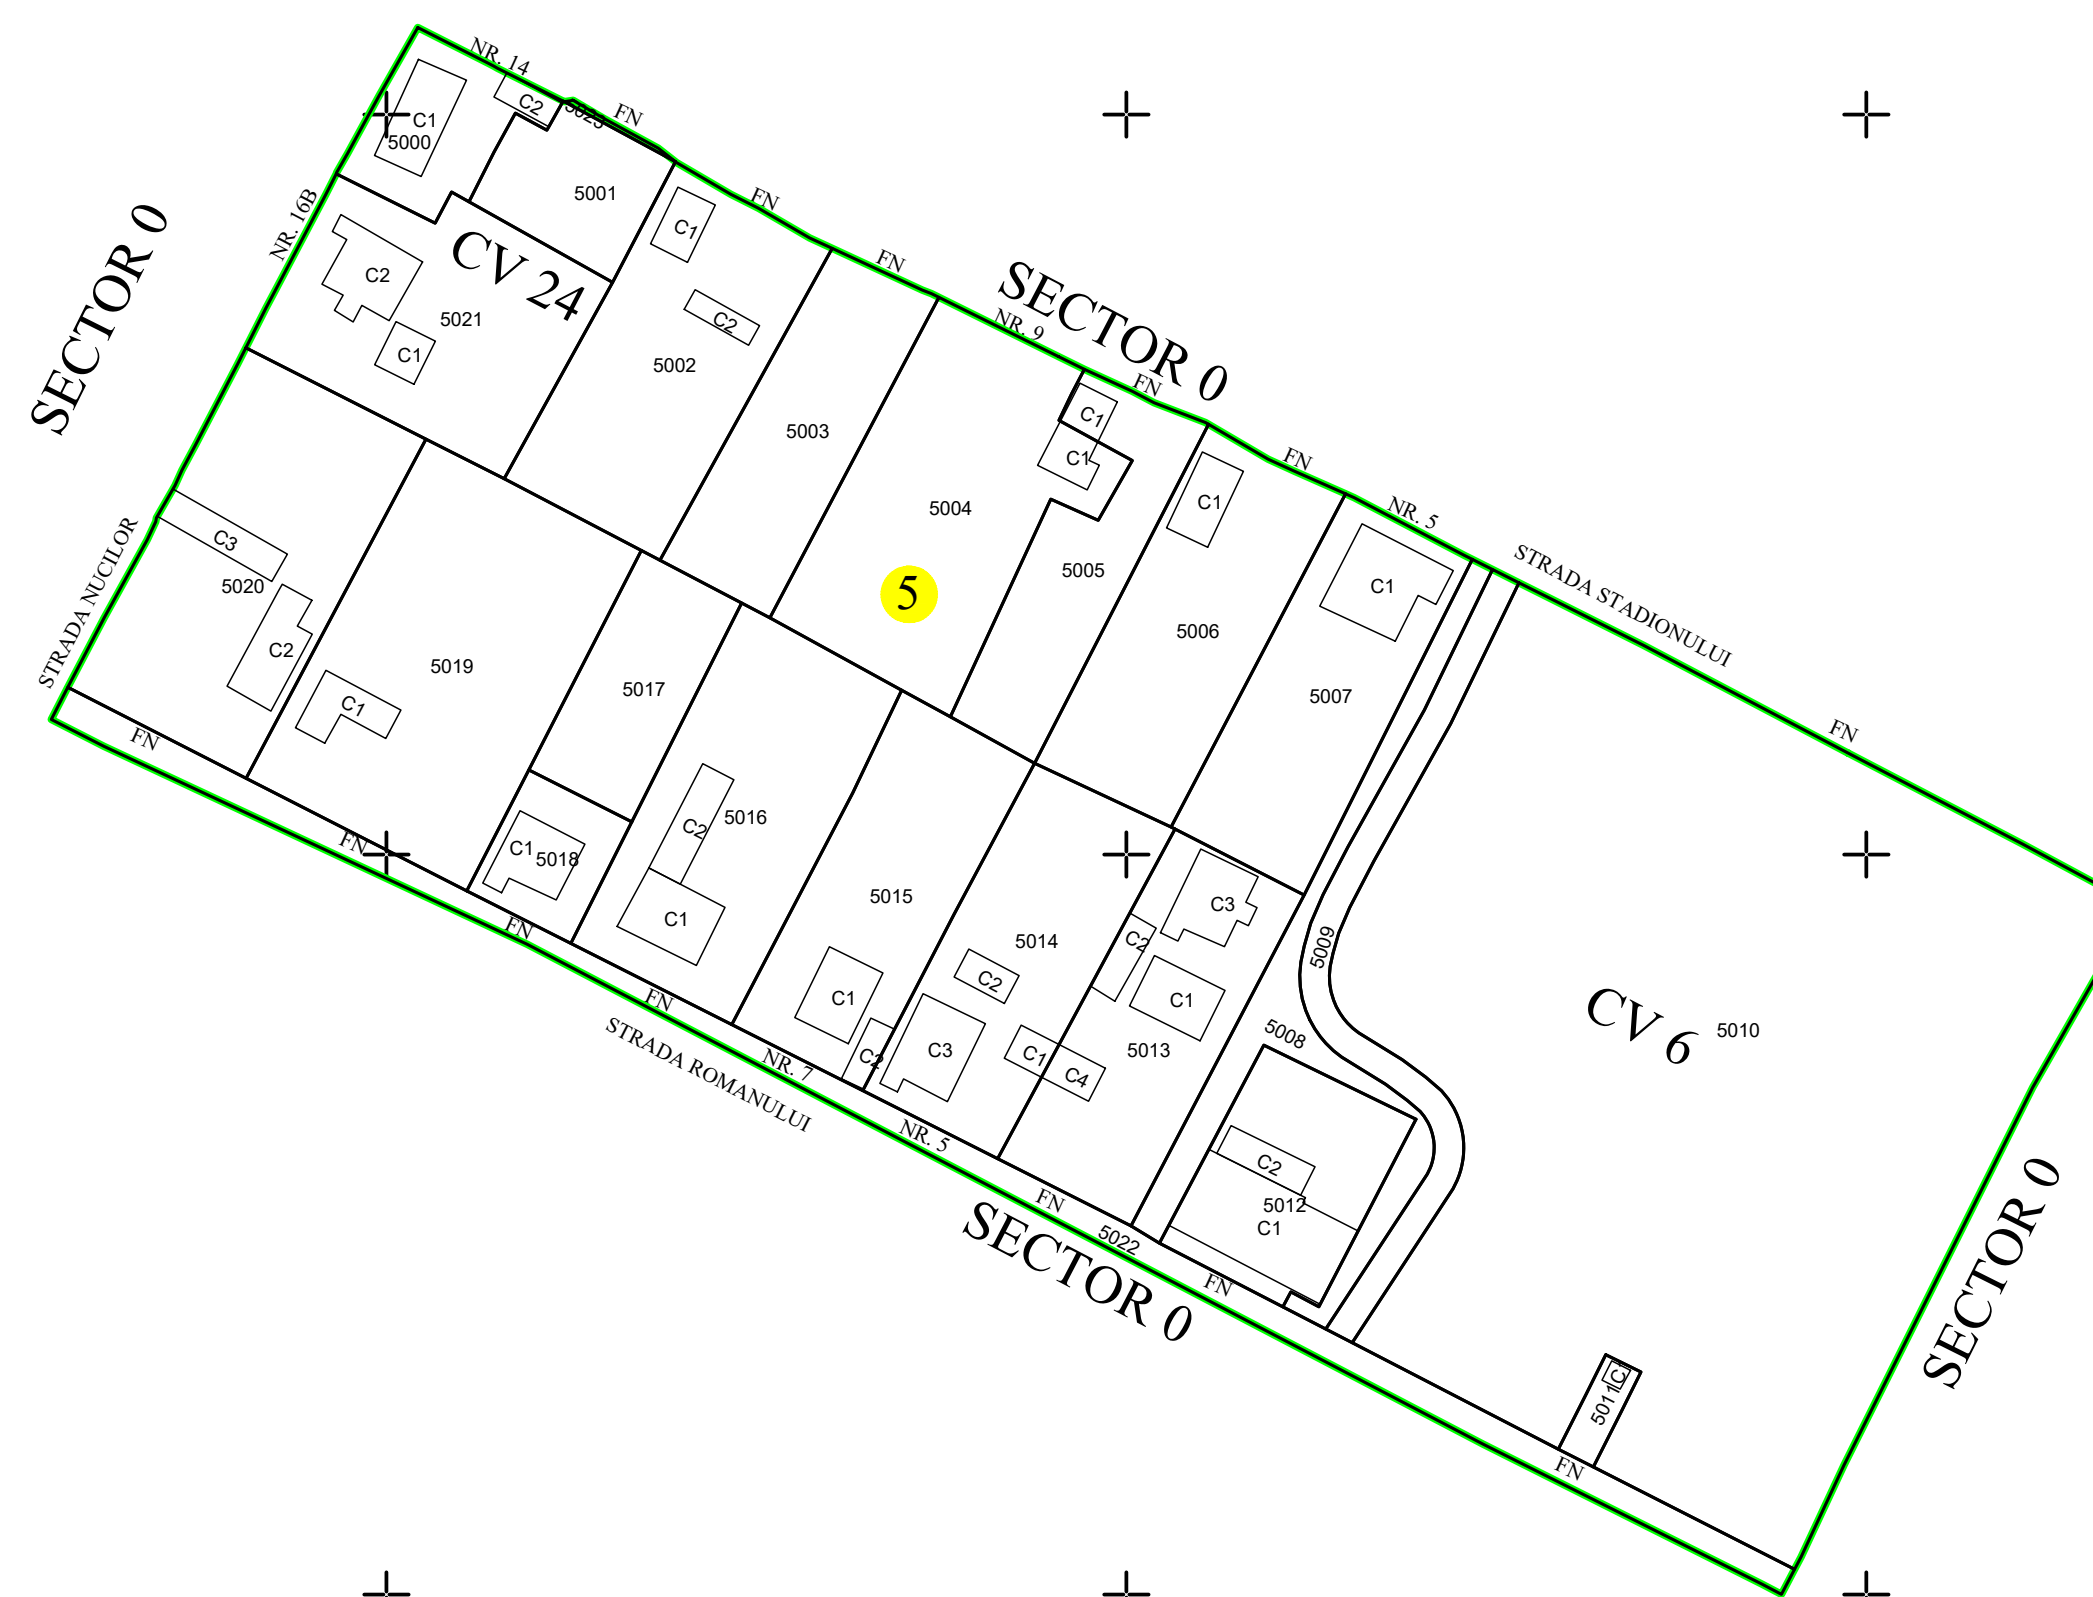


09.09.2025 11:09
TEAM TOPOGRAPHIC SRL-CERTIFICAT DE
AUTORIZARE CLASA II SERIA RO-B-J-
2456
COSTACHE NICOLAE-CERTIFICAT DE
AUTORIZARE CATEGORIA D SERIA RO-B-
F-0270

PLAN CADASTRAL SECTOR 5
 UAT GHERĂEȘTI, JUDEȚUL NEAMȚ, SAT GHERĂEȘTII NOI
 + SPRE PUBLICARE +
 Scara 1:1000
 Sistem de proiecție STEREO 70

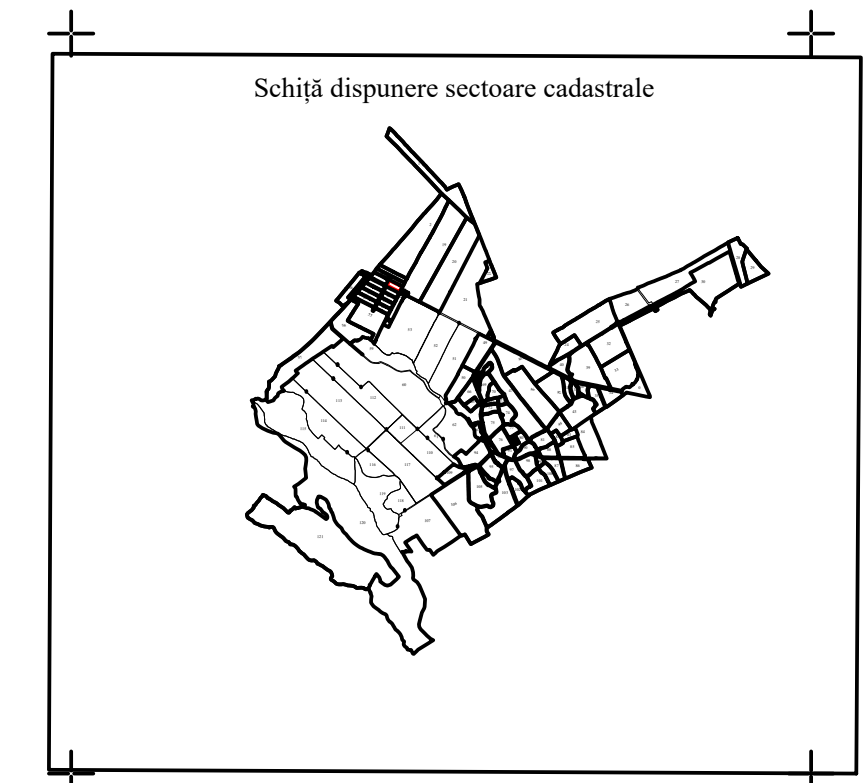

DENUMIRE EXECUTANT:
SC TEAM TOPOGRAFIC SRL
DATA ÎNTOCMIRII: 07.09.2026

LEGENDA

- | | |
|---------------|-------------------------------|
| | Limită imobil |
| | Limită construcții definitive |
| | Limită cvartal |
| | Limită intravilan |
| | Limită UAT |
| | Limită sector cadastral |
| | Ape curgătoare |
| 118 | Număr poștal |
| str. N. Labis | Denumire străzi |
| 36 | Număr sector cadastral |
| 36023 | ID imobil |
| C1 | Cod construcție |
| CV 16/T 16 | Denumire Cvarital/Tarla |