
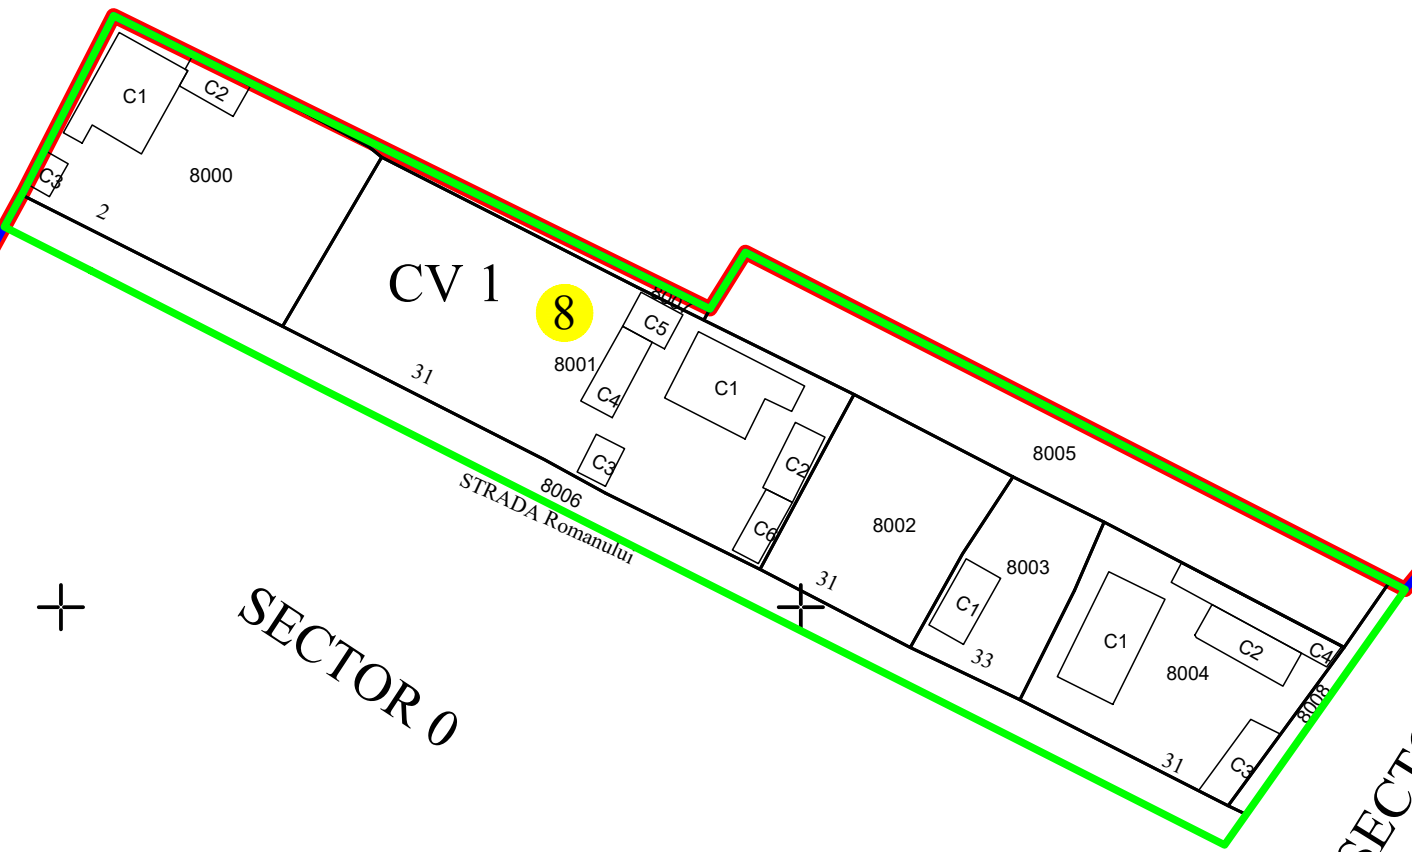
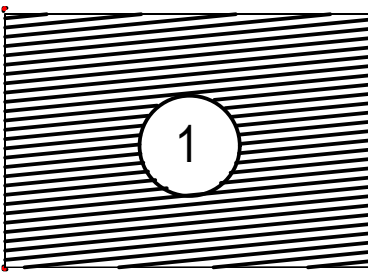


PLAN CADASTRAL SECTOR 8  
UAT GHERĂEȘTI, JUDEȚUL NEAMȚ, SAT GHERĂEȘTII NOI  
SPRE PUBLICARE  
Scara 1:1000  
Sistem de proiecție STEREO 70

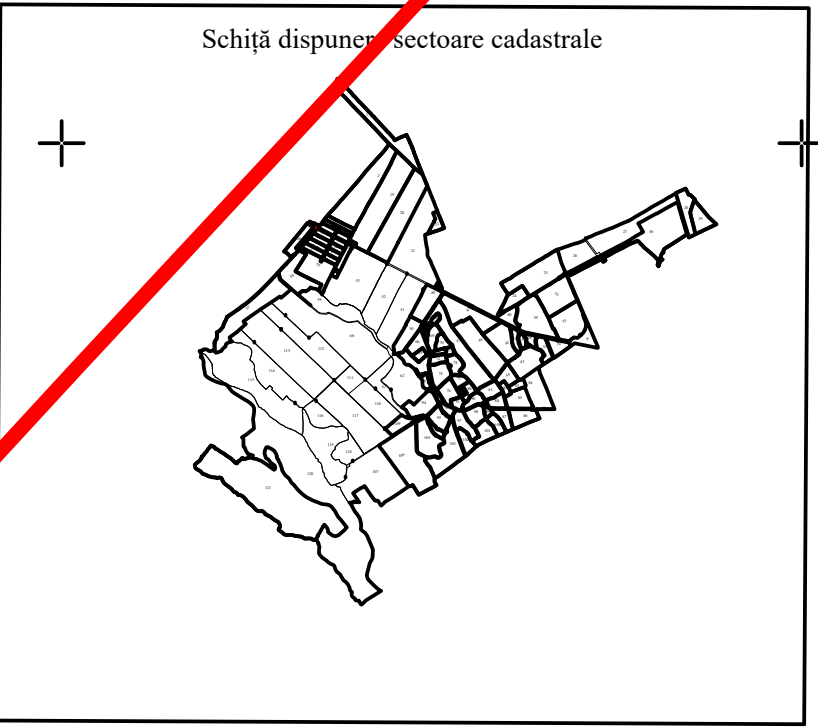

DENUMIRE EXECUTANT:  
SC TEAM TOPOGRAFIC SRL  
DATA ÎNTOCMIRII: 07.09.2026

| LEGENDA |                               |
|---------|-------------------------------|
|         | Limită imobil                 |
|         | Limită construcții definitive |
|         | Limită cvartal                |
|         | Limită intravilan             |
|         | Limită UAT                    |
|         | Limită sector cadastral       |
|         | Ape curgătoare                |
|         | Număr postal                  |
|         | Denumire străzi               |
|         | Număr sector cadastral        |
|         | ID imobil                     |
|         | Cod construcție               |
|         | Denumire Cvartal/Tarla        |