
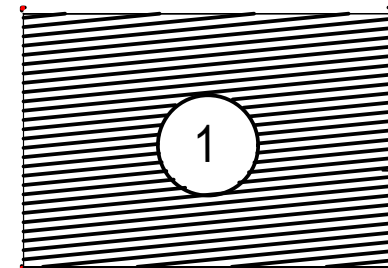
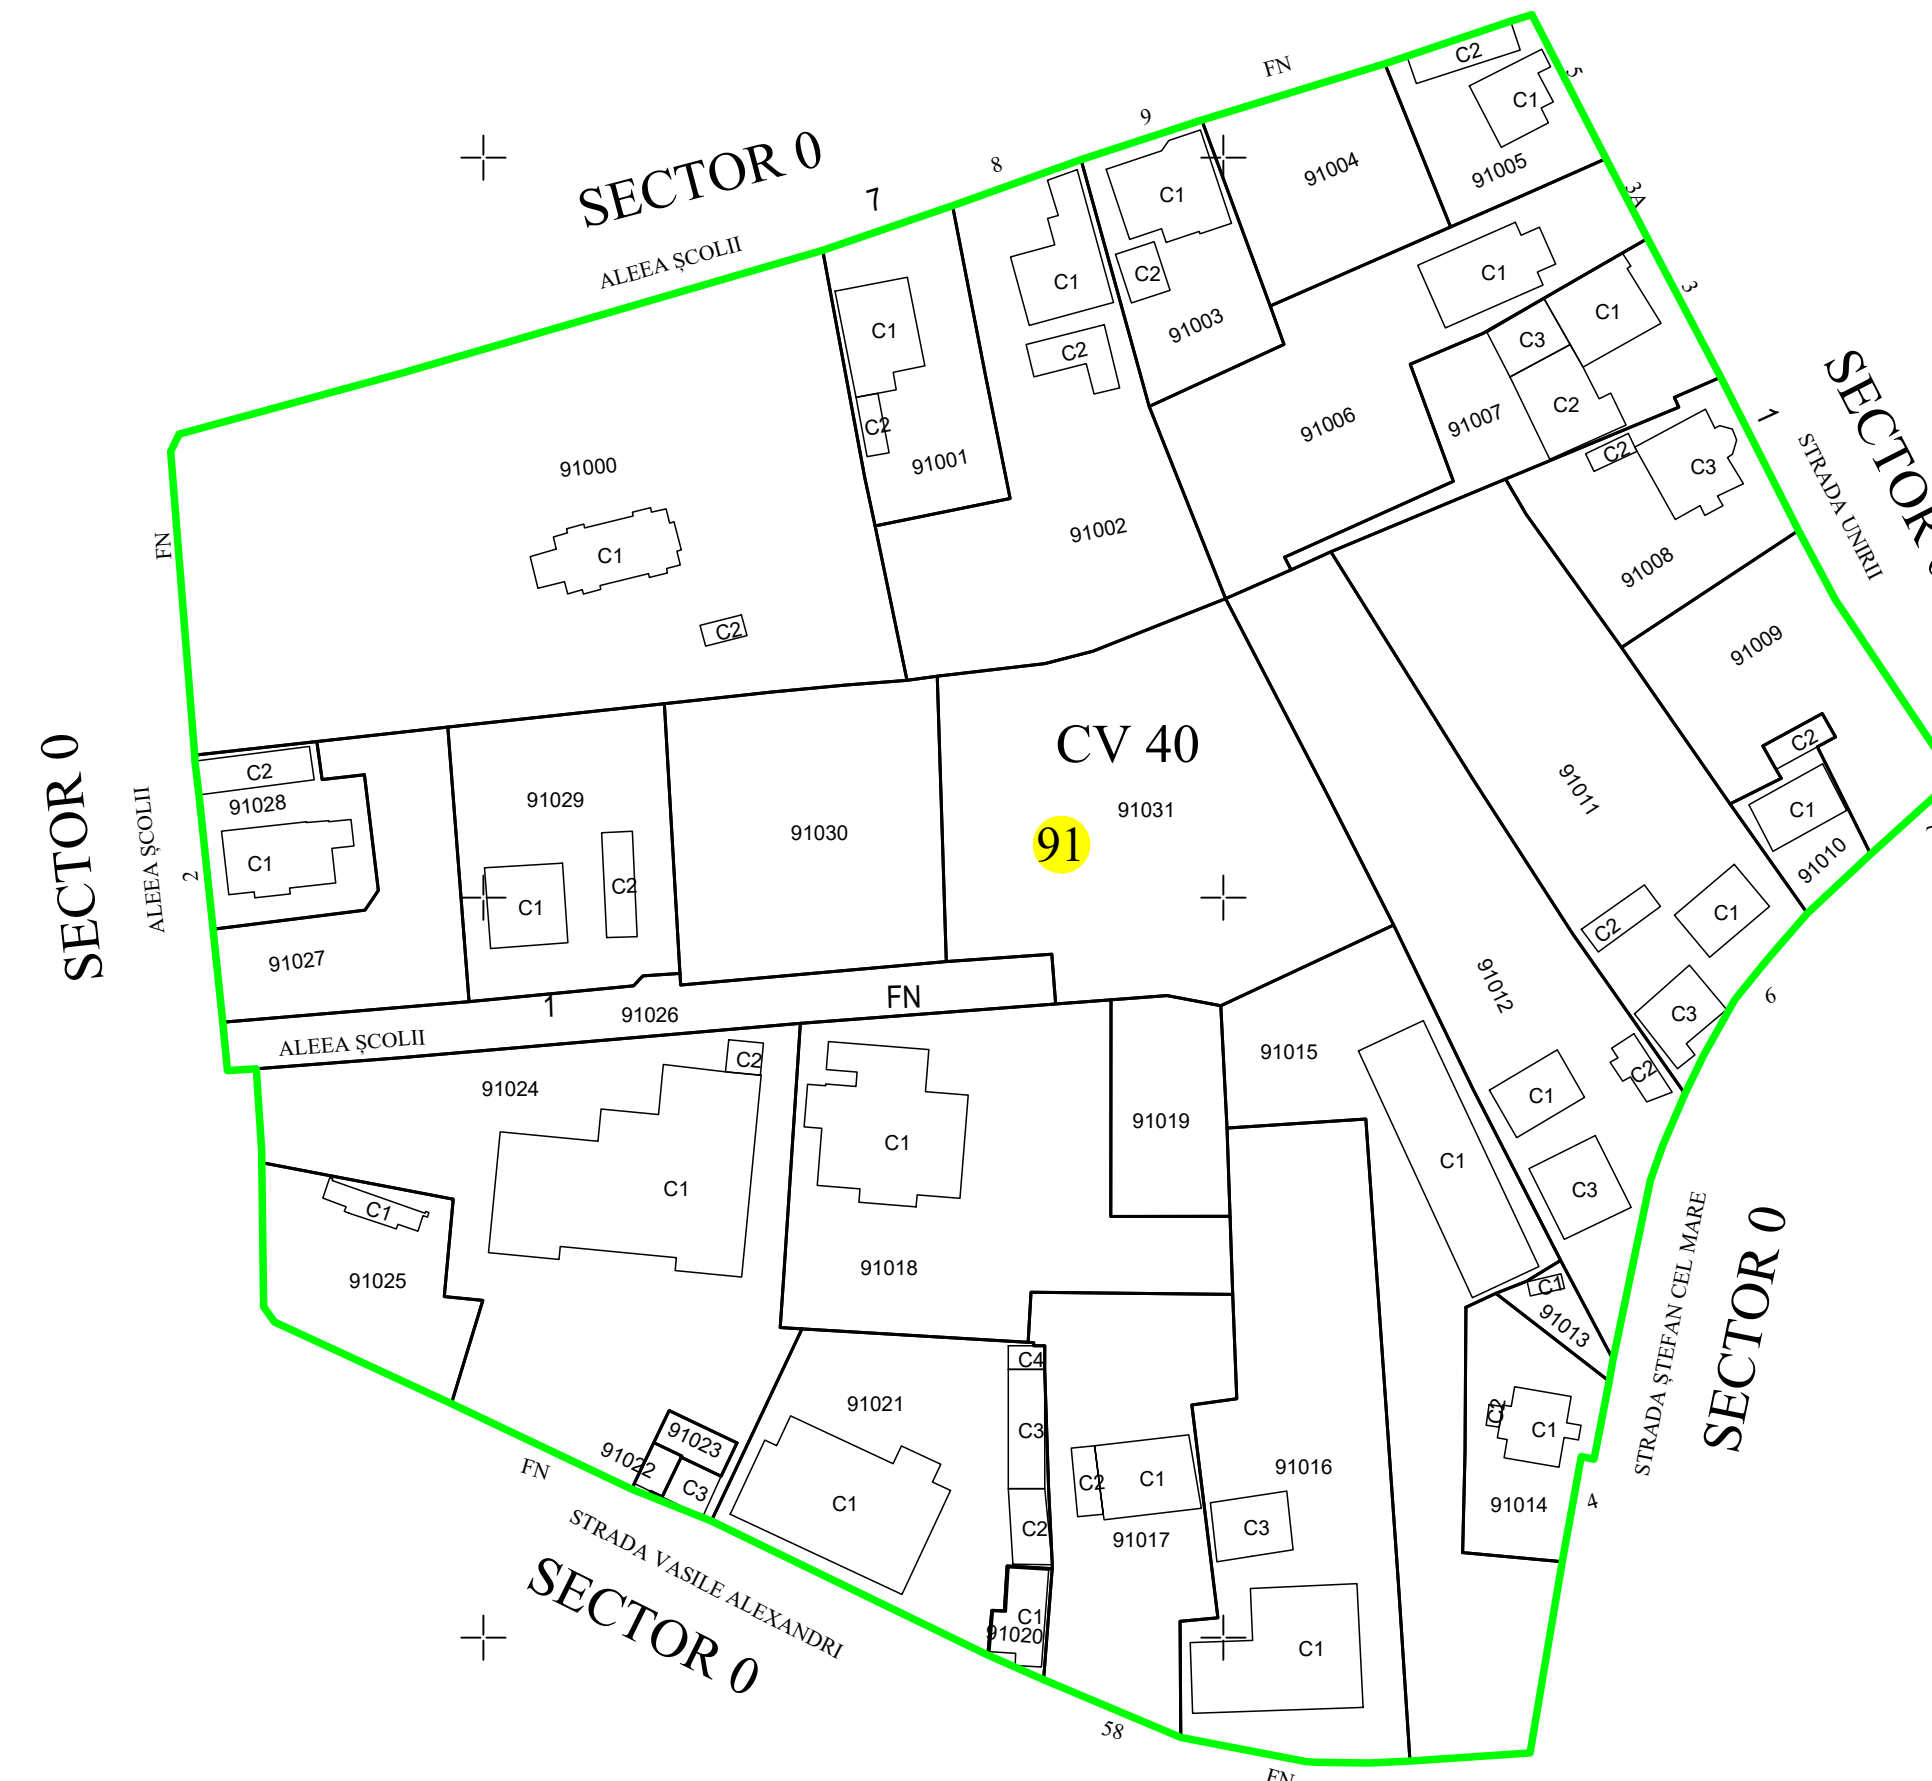
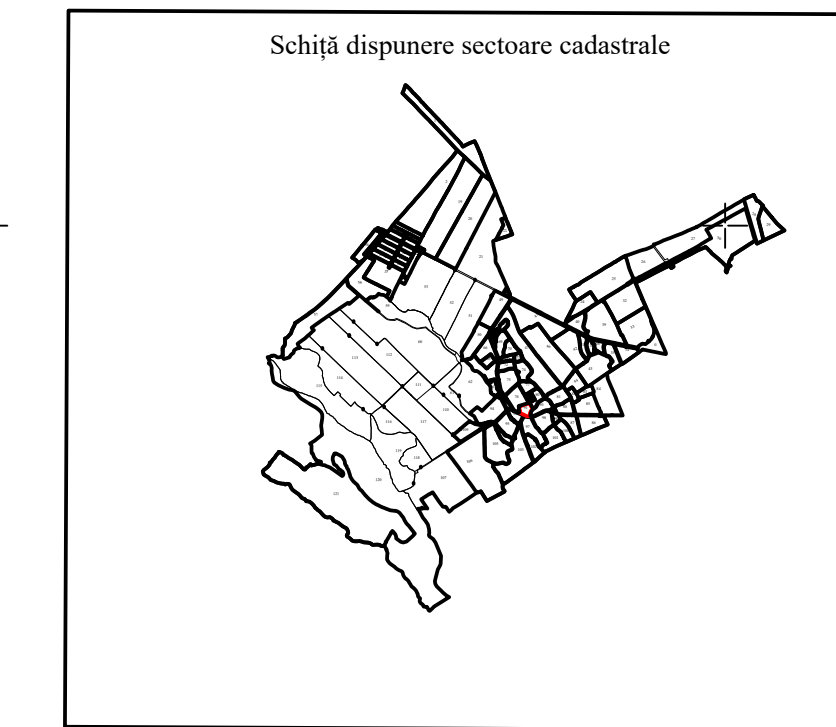


09.09.2025 11:09
TEAM TOPOGRAFIC SRL-CERTIFICAT DE
AUTORIZARE CLASA II SERIA RO-B-J-
456
COSTACHE NICOLAE-CERTIFICAT DE
AUTORIZARE CATEGORIA D SERIA RO-B-
0270

PLAN CADASTRAL SECTOR 91
UAT GHERĂEȘTI, JUDEȚUL NEAMȚ, SAT GHERĂEȘTI
SPRE PUBLICARE

Scara 1:1000
Sistem de proiecție STEREO 70

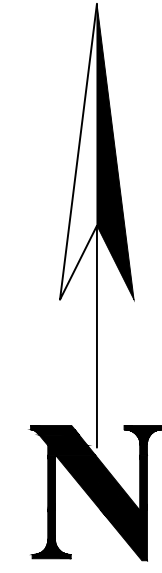

DENUMIRE EXECUTANT:
SC TEAM TOPOGRAFIC SRL
DATA ÎNTOCMIRII: 07.09.2026

LEGENDĂ	
—	Limită imobil
—	Limită construcții definitive
—	Limită cvartal
—	Limită intravilan
—	Limită UAT
—	Limită sector cadastral
—	Ape curgătoare (Dunărea)
118	Număr postal
str. N. Labis	Denumire străzi
91	Număr sector cadastral
36023	ID imobil
C1	Cod construcție
CV 16/ 16 T	Denumire Cvartal/Tarla