
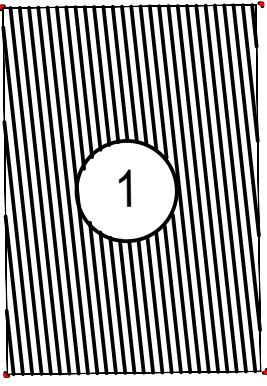
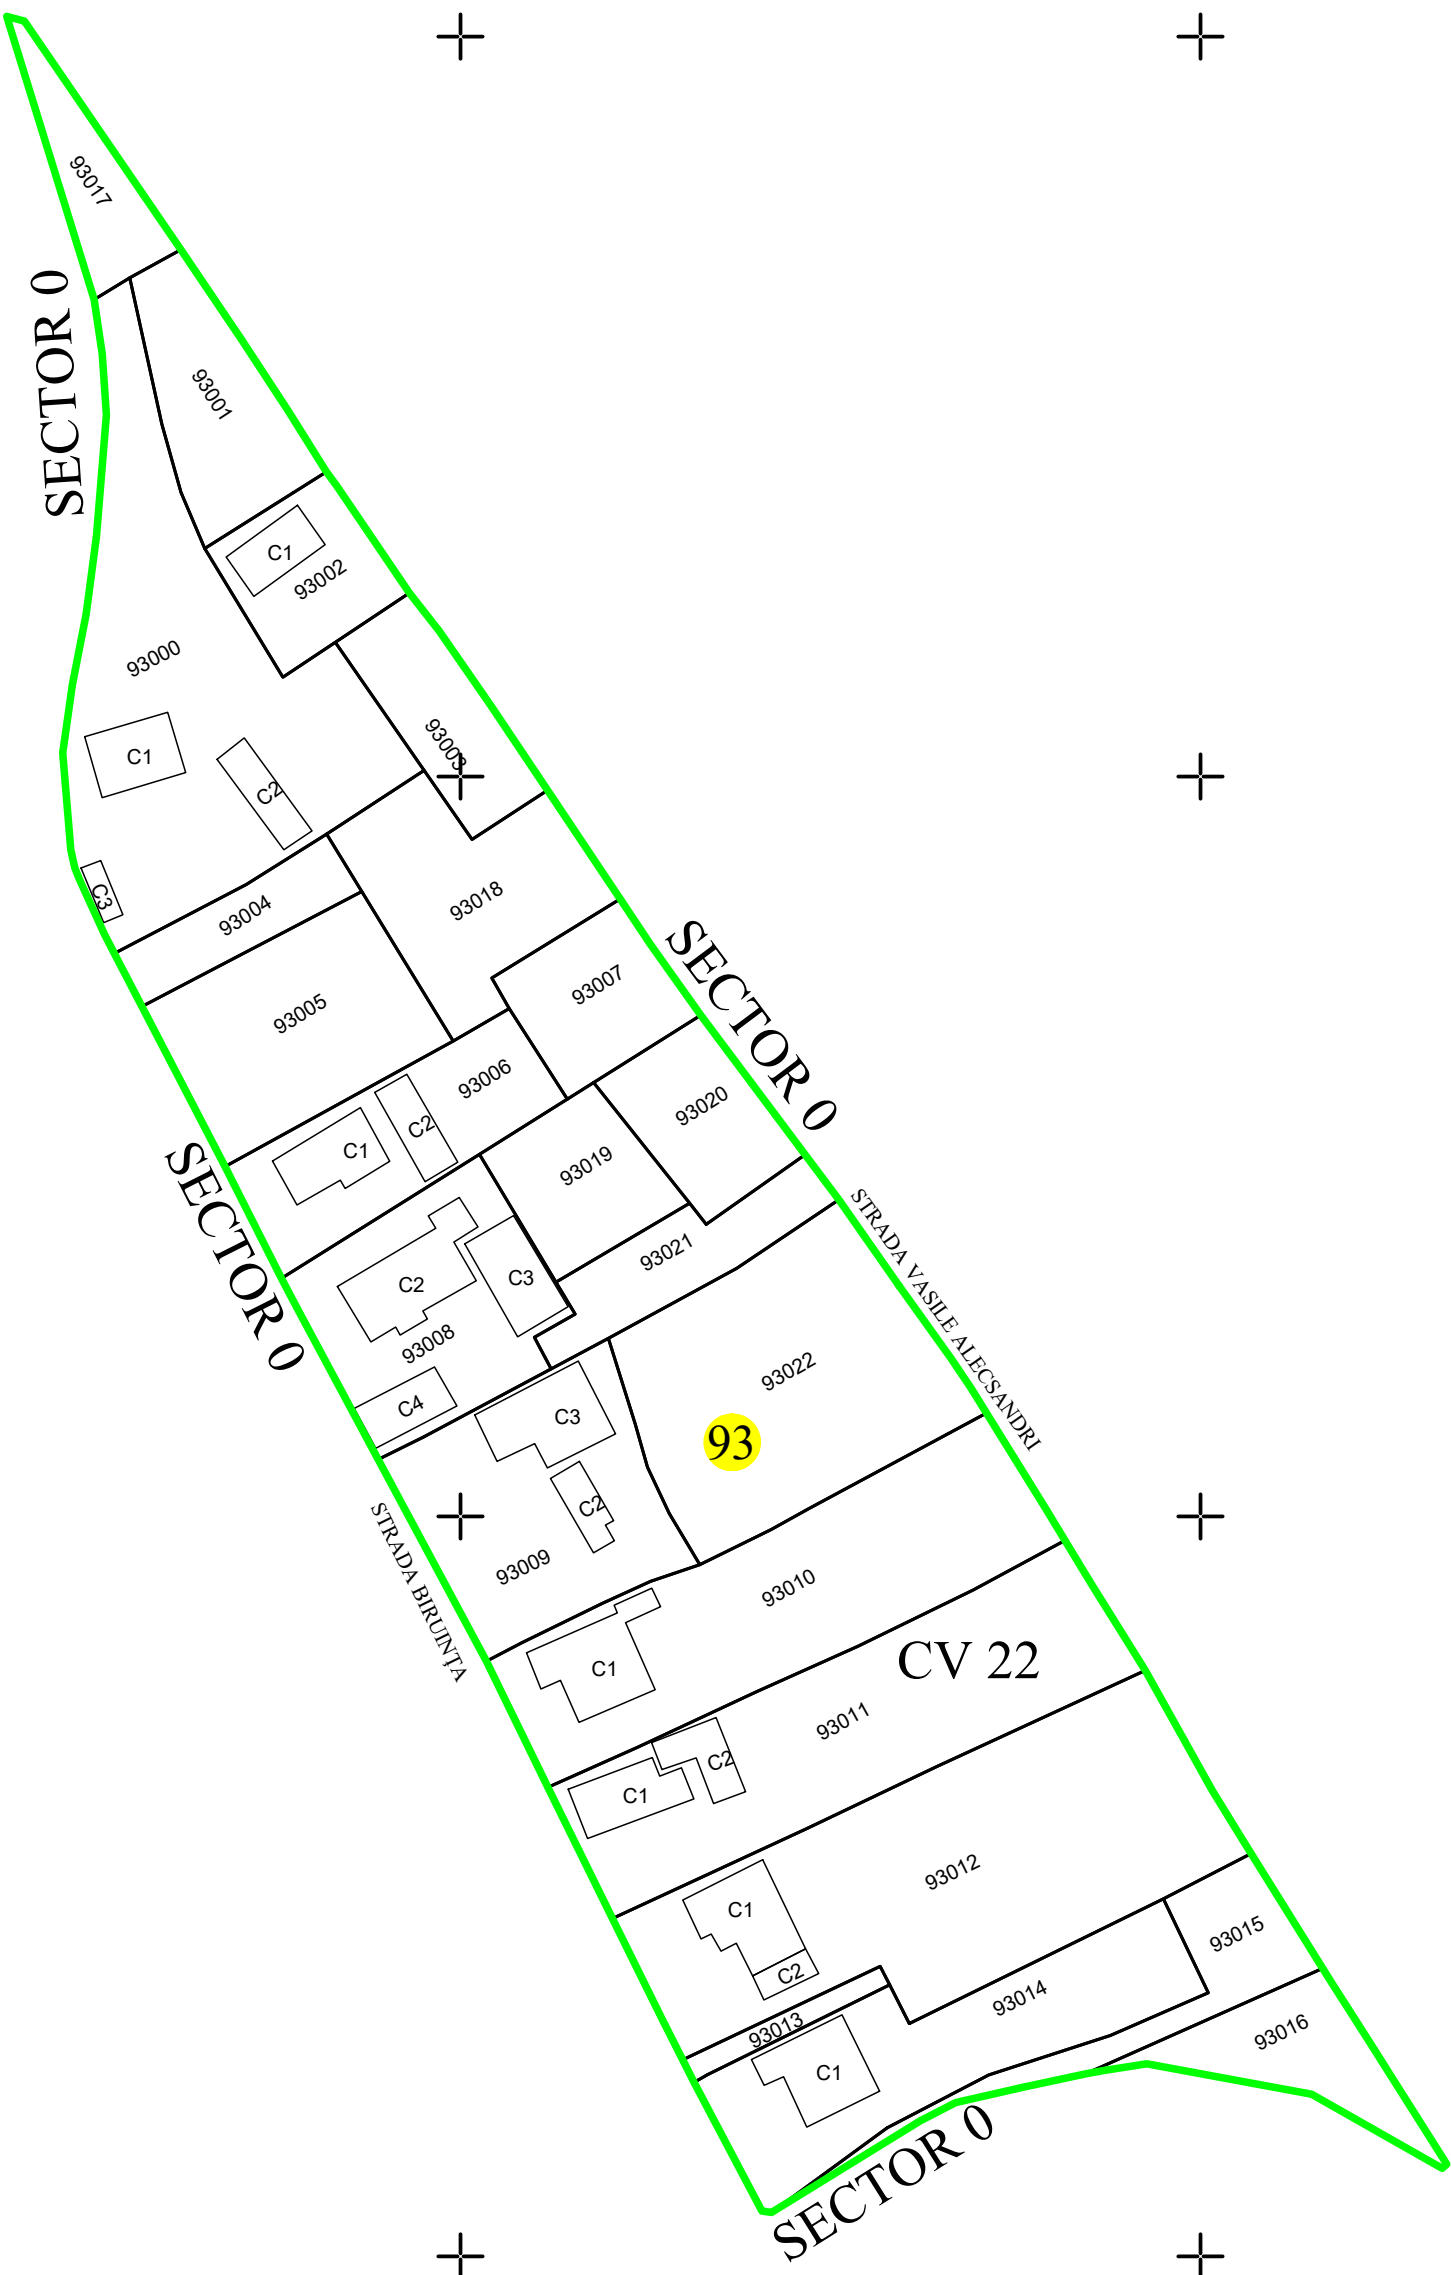


DE LA NR. 11/06
SC TEAM TOPOGRAFIC SRL CERTIFICAT DE
QUALITATE CLASA 1 (SERIE NC-0-1)
CONFORM NORMATIVULUI 1/2006 INC-0-1
PENTRU ACTIVITATEA DE
PROIECTARE CADASTRALA
CATEGORIA 0 SERIA RS-0-1

PLAN CADASTRAL SECTOR 93
UAT GHERĂEȘTI, JUDEȚUL NEAMȚ, SAT GHERĂEȘTI
SPRE PUBLICARE
Scara 1:1000
Sistem de proiecție STEREO 70

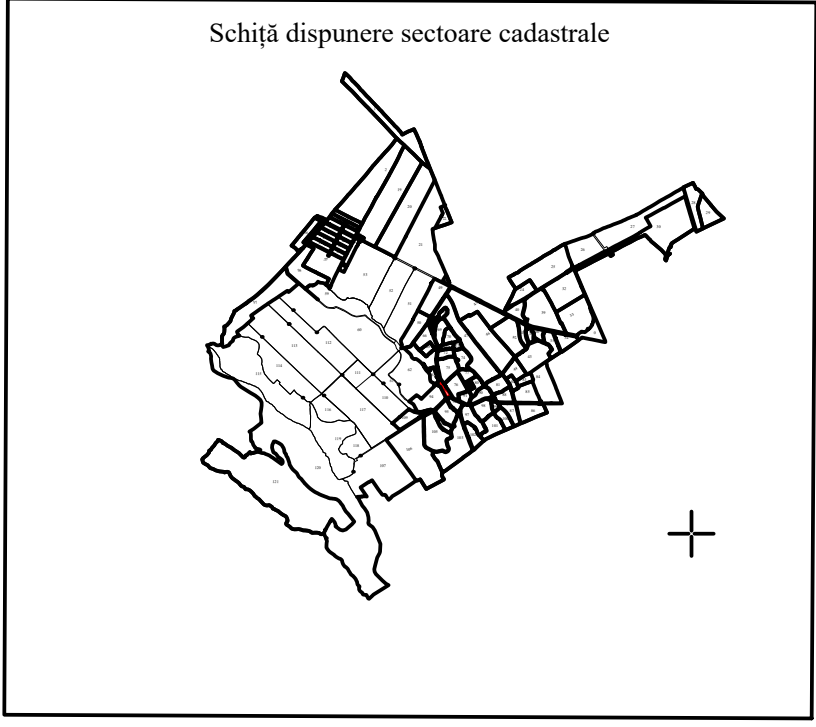

DENUMIRE EXECUTANT:
SC TEAM TOPOGRAFIC SRL
DATA ÎNTOCMIRII: 07.09.2026

LEGENDA	
	Limită imobil
	Limită construcții definitive
	Limită cvartal
	Limită intravilan
	Limită UAT
	Limită sector cadastral
	Ape curgătoare
	Număr postal
	Denumire străzi
	Număr sector cadastral
	ID imobil
	Cod construcție
	Denumire Cvartal/Tarla