## LEGENDA

- Limita imobil
- Limita constructii definitive
- Limita cvartal
- Limita intravilan
- Limita UAT
- Limita sector cadastral
- Ape curgatoare
- 118 — Numar postal
- str. N. Labis — Denumire strazi
- 31 — Numar sector cadastral
- 36023 — ID imobil
- C1 — Cod constructie
- T 16 — Denumire Cvartal/Tarla

09.09.2026 11:09
TEAM TOPOGRAFIC SRL-CERTIFICAT DE AUTORIZARE CLASA II SERIA RO-B-J-2456
COSTACHE NICOLAE-CERTIFICAT DE AUTORIZARE CATEGORIA D SERIA RO-B-F-0270

# PLAN CADASTRAL SECTOR 0

## UAT GHERĂEȘTI, JUDEȚUL NEAMȚ

## SPRE PUBLICARE

Scara 1:2000
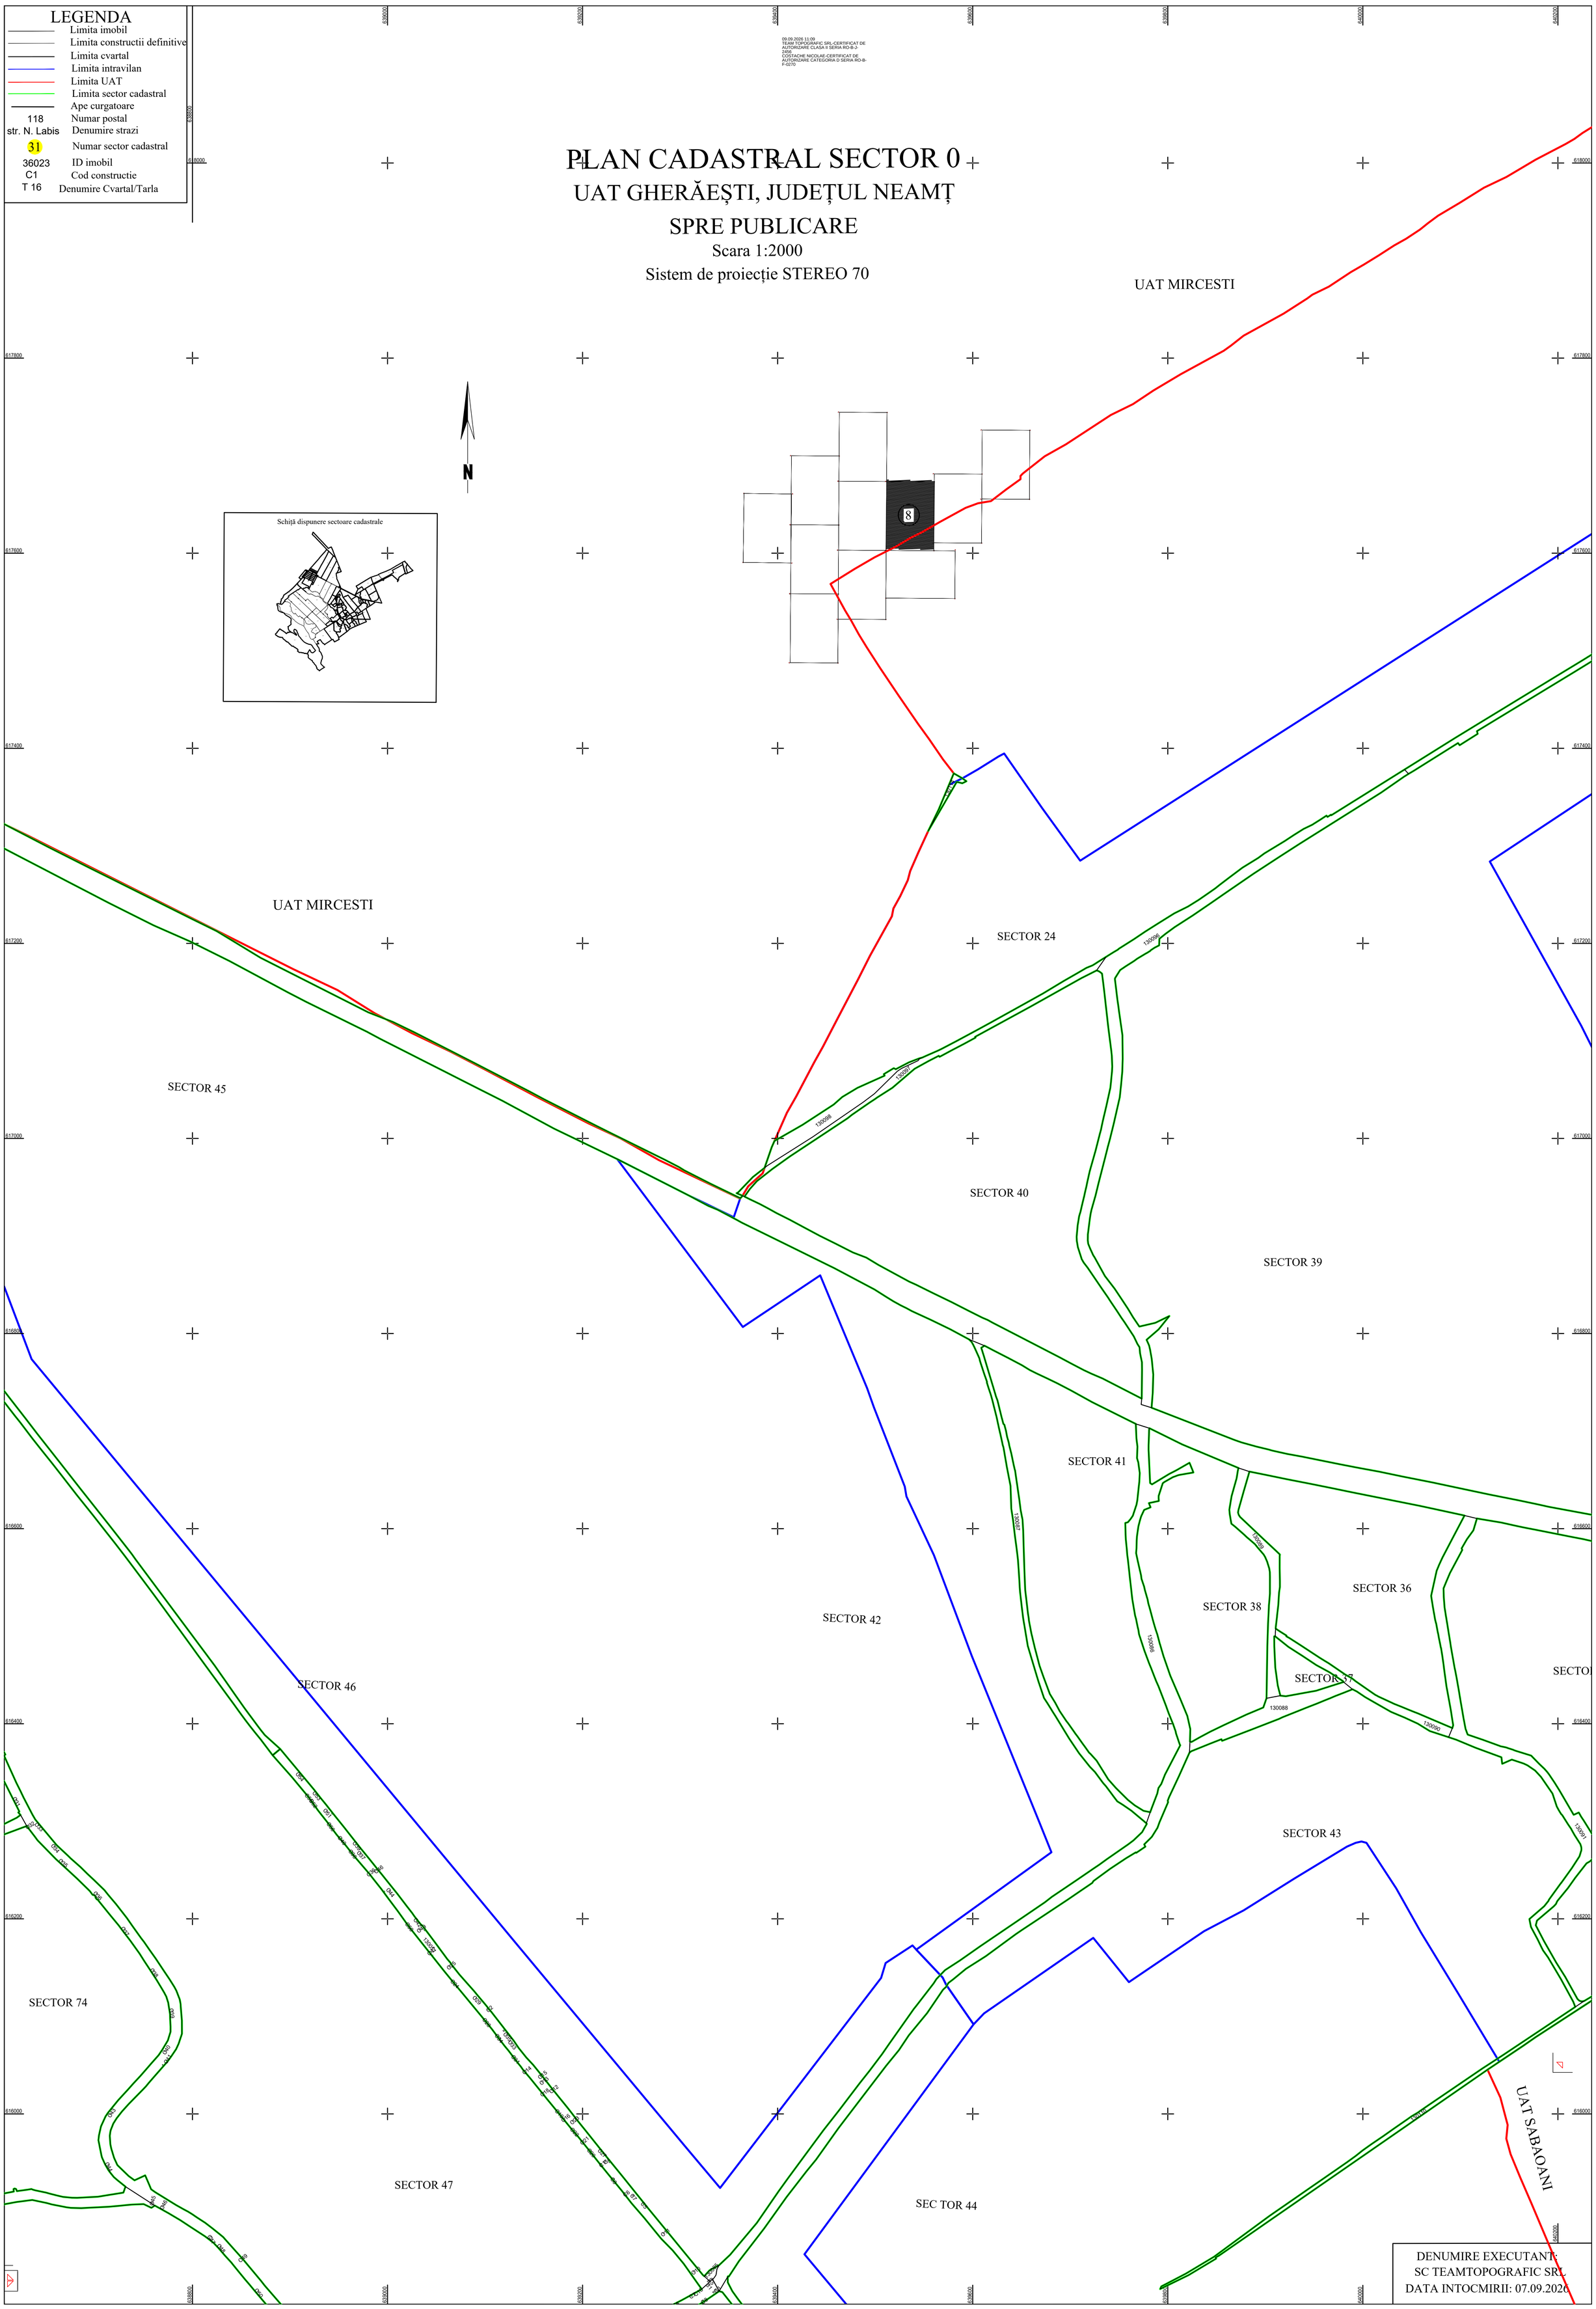
Sistem de proiecție STEREO 70