PLAN CADASTRAL SECTOR 55

UAT GHERĂEȘTI, JUDEȚUL NEAMȚ, SAT GHERĂEȘTI

SPRE PUBLICARE

Scara 1:1000

Sistem de proiecție STEREO 70

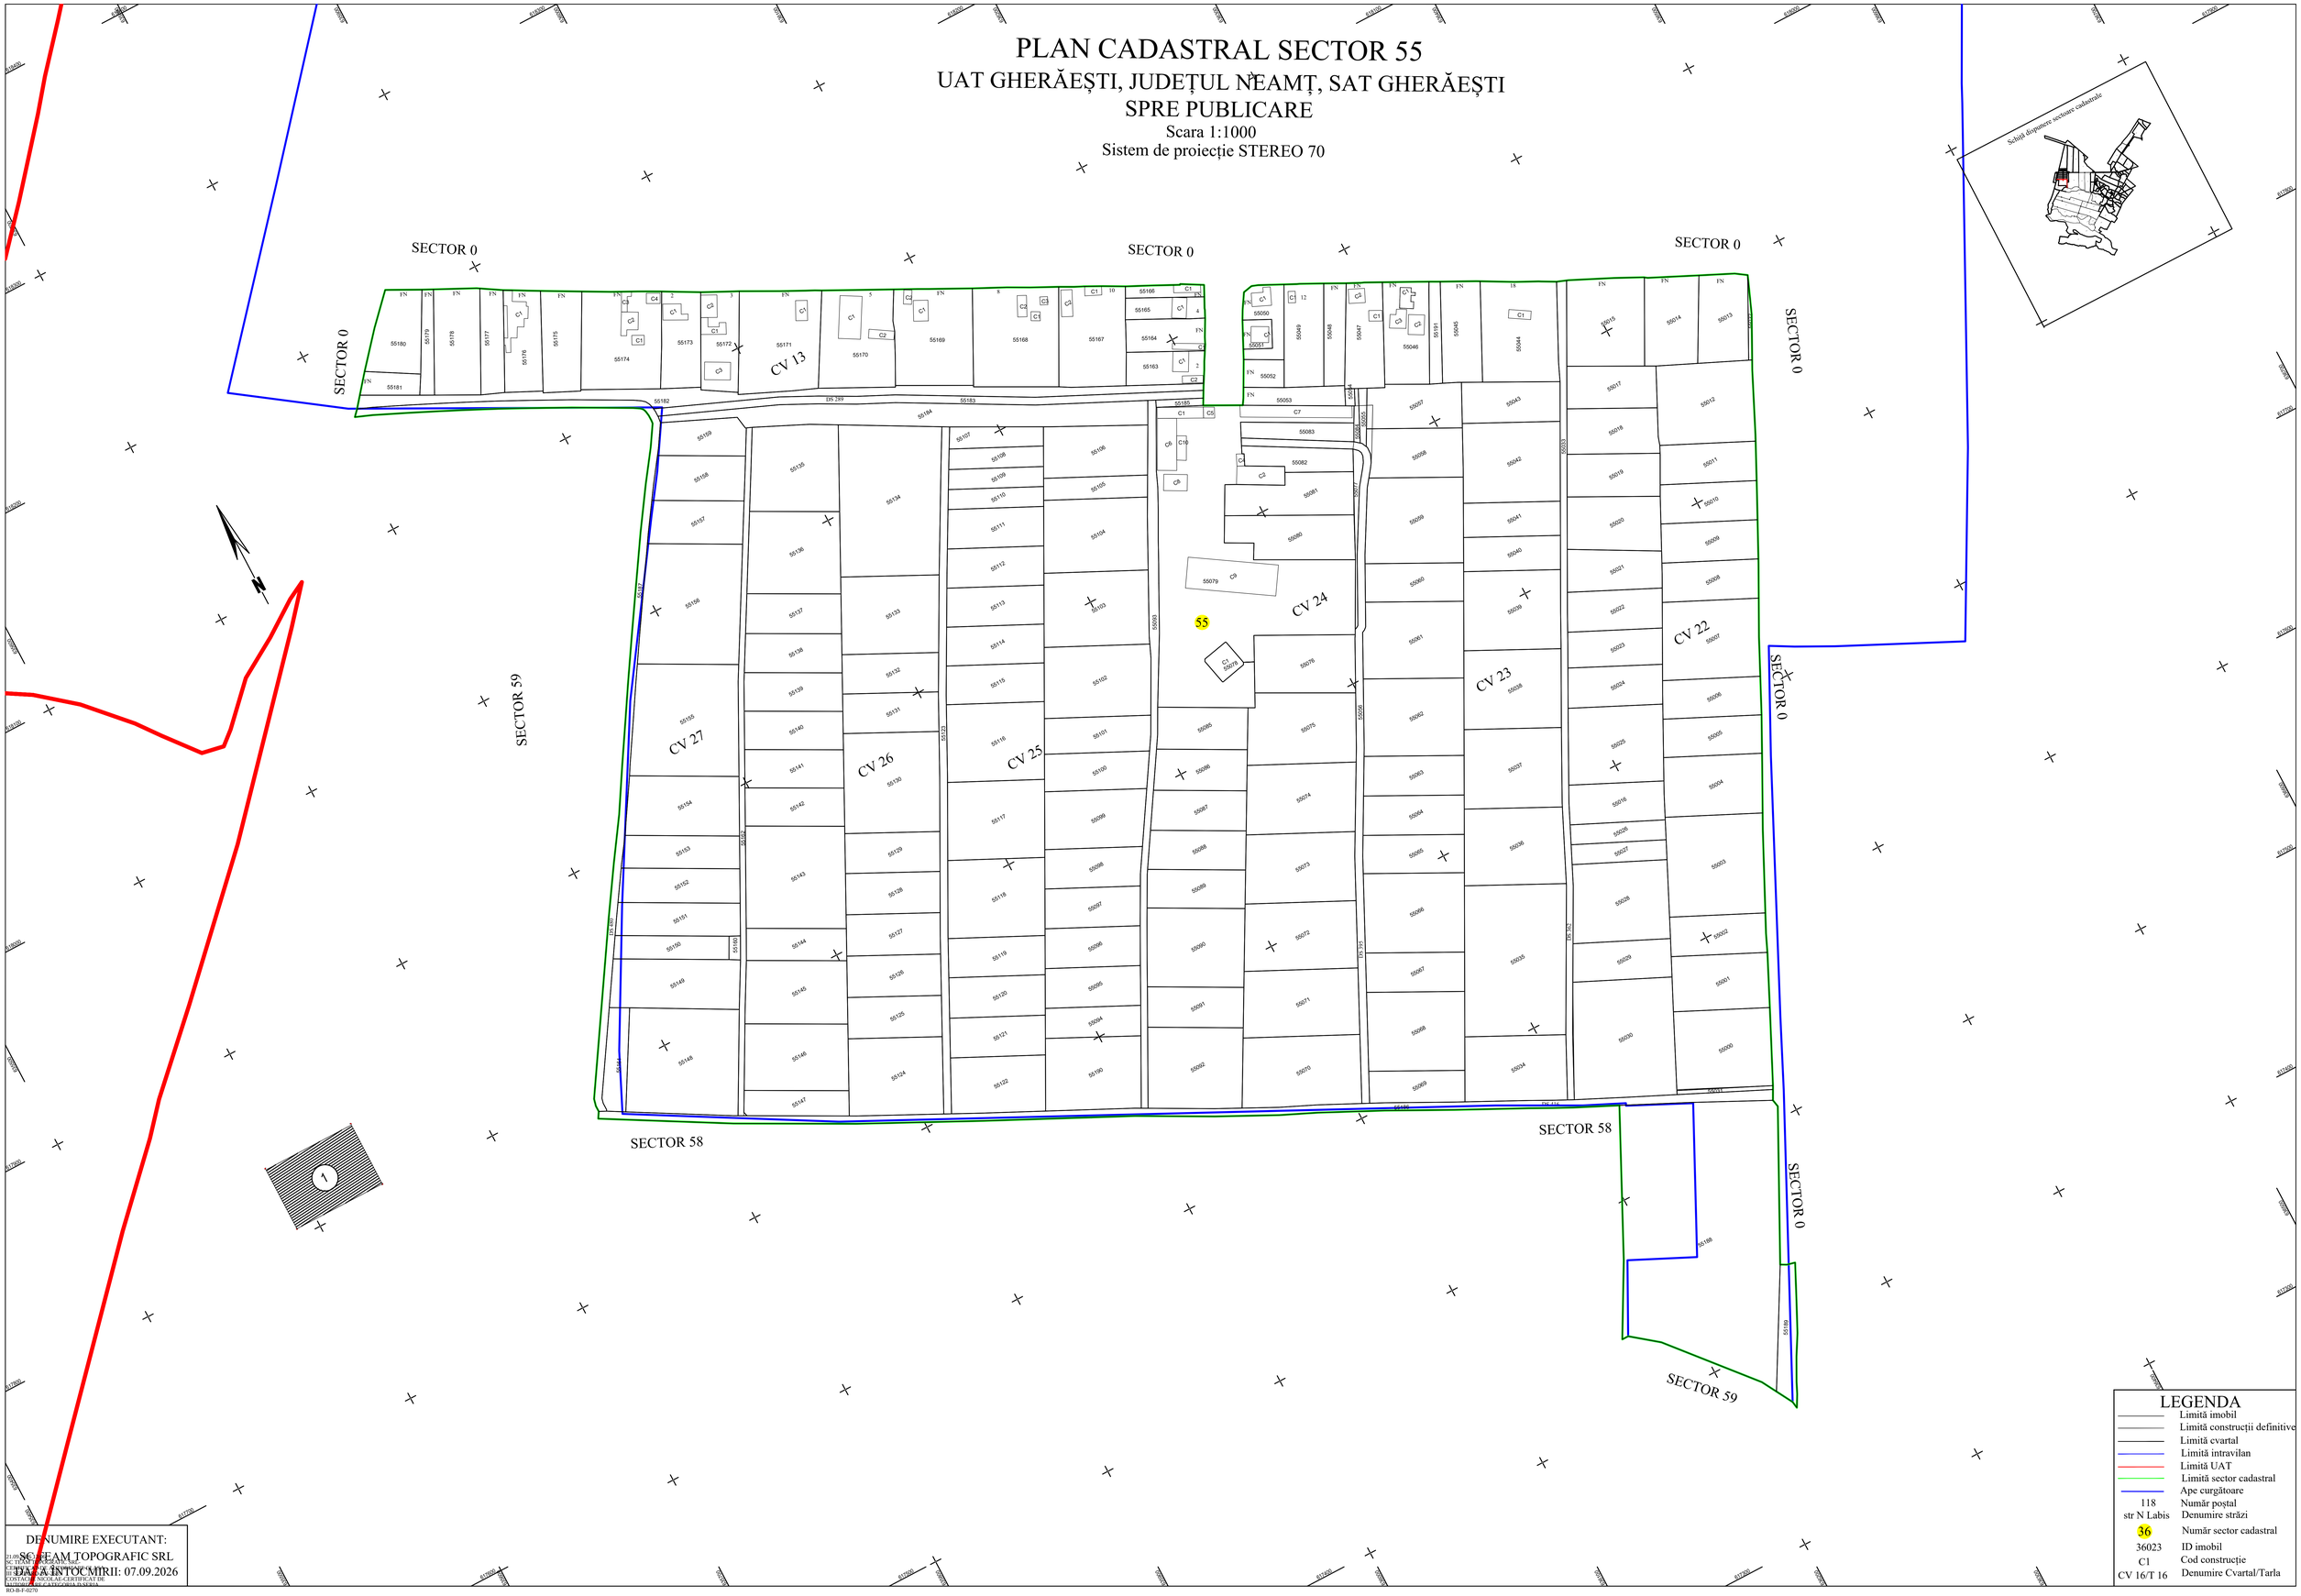

DENUMIRE EXECUTANT:
SC TEAM TOPOGRAFIC SRL
DATA INTOCMIRII: 07.09.2026

LEGENDA

	Limită imobil
	Limită construcții definitive
	Limită cvartal
	Limită intravilan
	Limită UAT
	Limită sector cadastral
	Ape curgătoare
118	Număr poștal
str N Labis	Denumire străzi
36	Număr sector cadastral
36023	ID imobil
C1	Cod construcție
CV 16/T 16	Denumire Cvartal/Tarla