09-09-2026 11:09
TEAM TOPOGRAFIC SRL-CERTIFICAT DE AUTORIZARE CLASA II SERIA RO-B-J-2656
COSTACHE NICOLAE-CERTIFICAT DE AUTORIZARE CATEGORIA D SERIA RO-B-P-0270

PLAN CADASTRAL SECTOR 109

UAT GHERĂEȘTI, JUDEȚUL NEAMȚ, SAT GHERĂEȘTI

SPRE PUBLICARE

Scara 1:1000

Sistem de proiecție STEREO 70

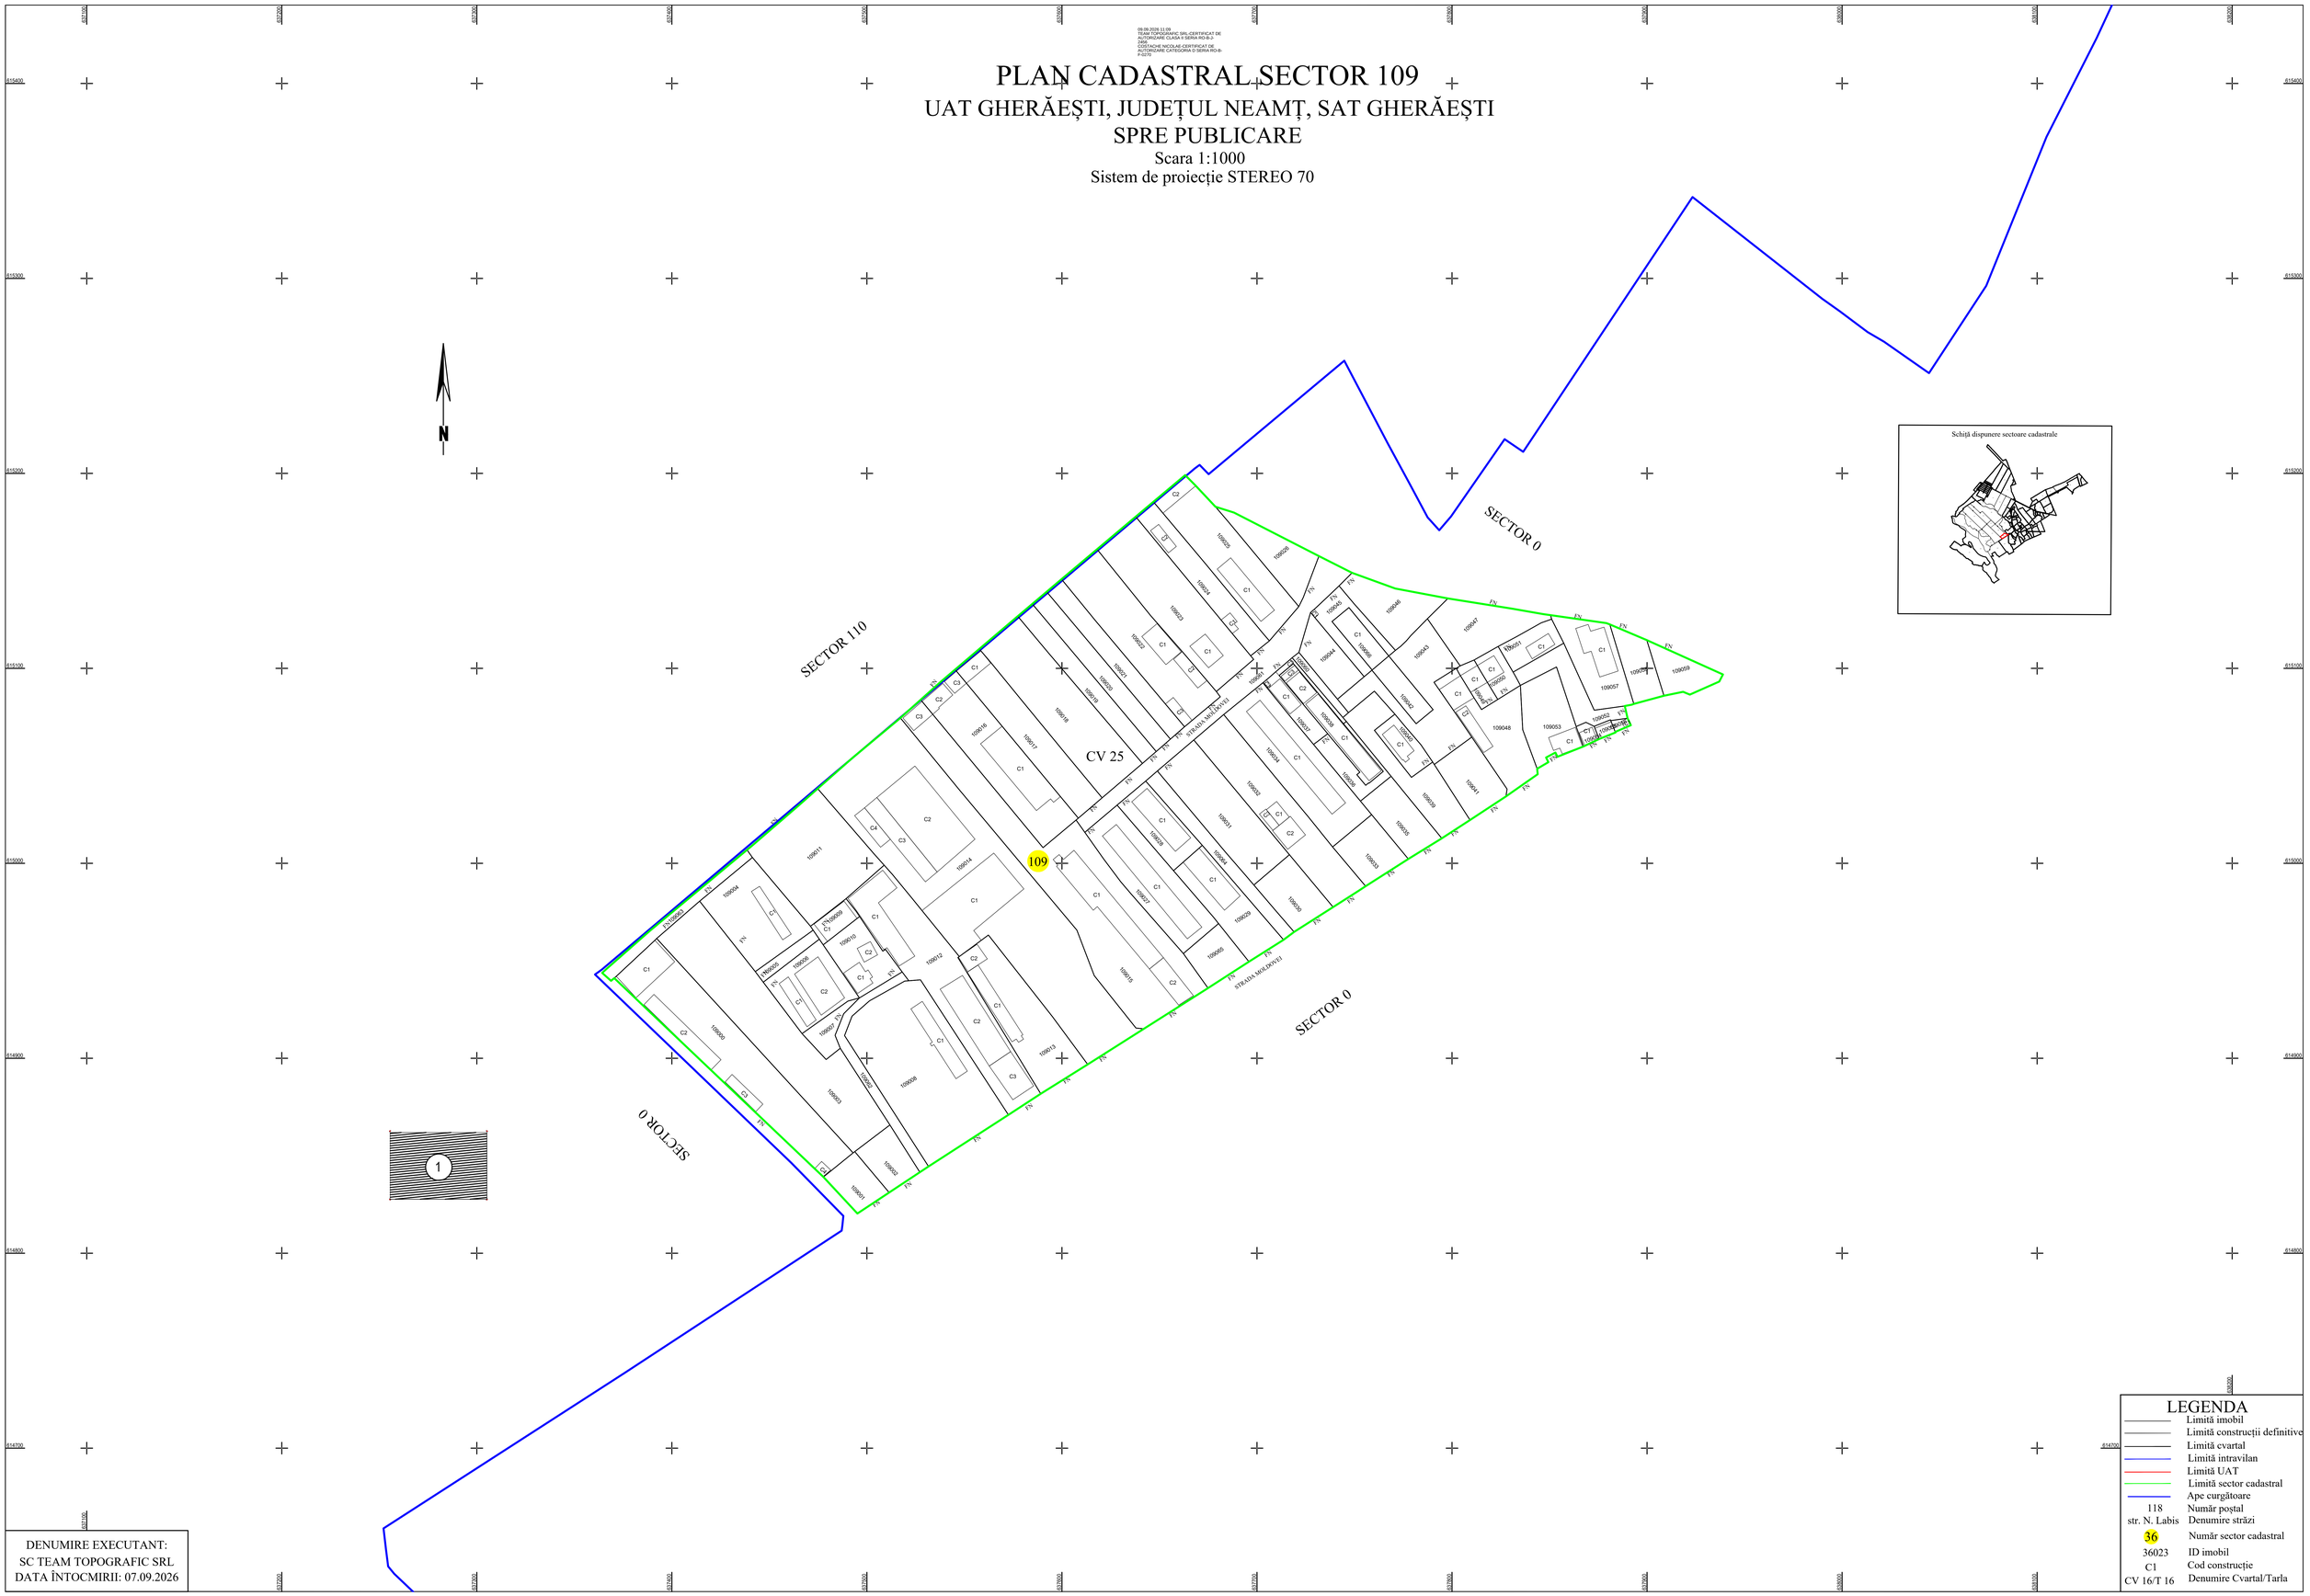

DENUMIRE EXECUTANT:
SC TEAM TOPOGRAFIC SRL
DATA ÎNTOCMIRII: 07.09.2026

LEGENDA

	Limită imobil
	Limită construcții definitive
	Limită cvartal
	Limită intravilan
	Limită UAT
	Limită sector cadastral
	Ape curgătoare
118	Număr poștal
str. N. Labis	Denumire străzi
36	Număr sector cadastral
36023	ID imobil
C1	Cod construcție
CV 16/T 16	Denumire Cvartal/Tarla