PLAN CADASTRAL SECTOR 119

UAT GHERĂEȘTI, JUDEȚUL NEAMȚ

SPRE PUBLICARE

Scara 1:2000

Sistem de proiecție STEREO 70

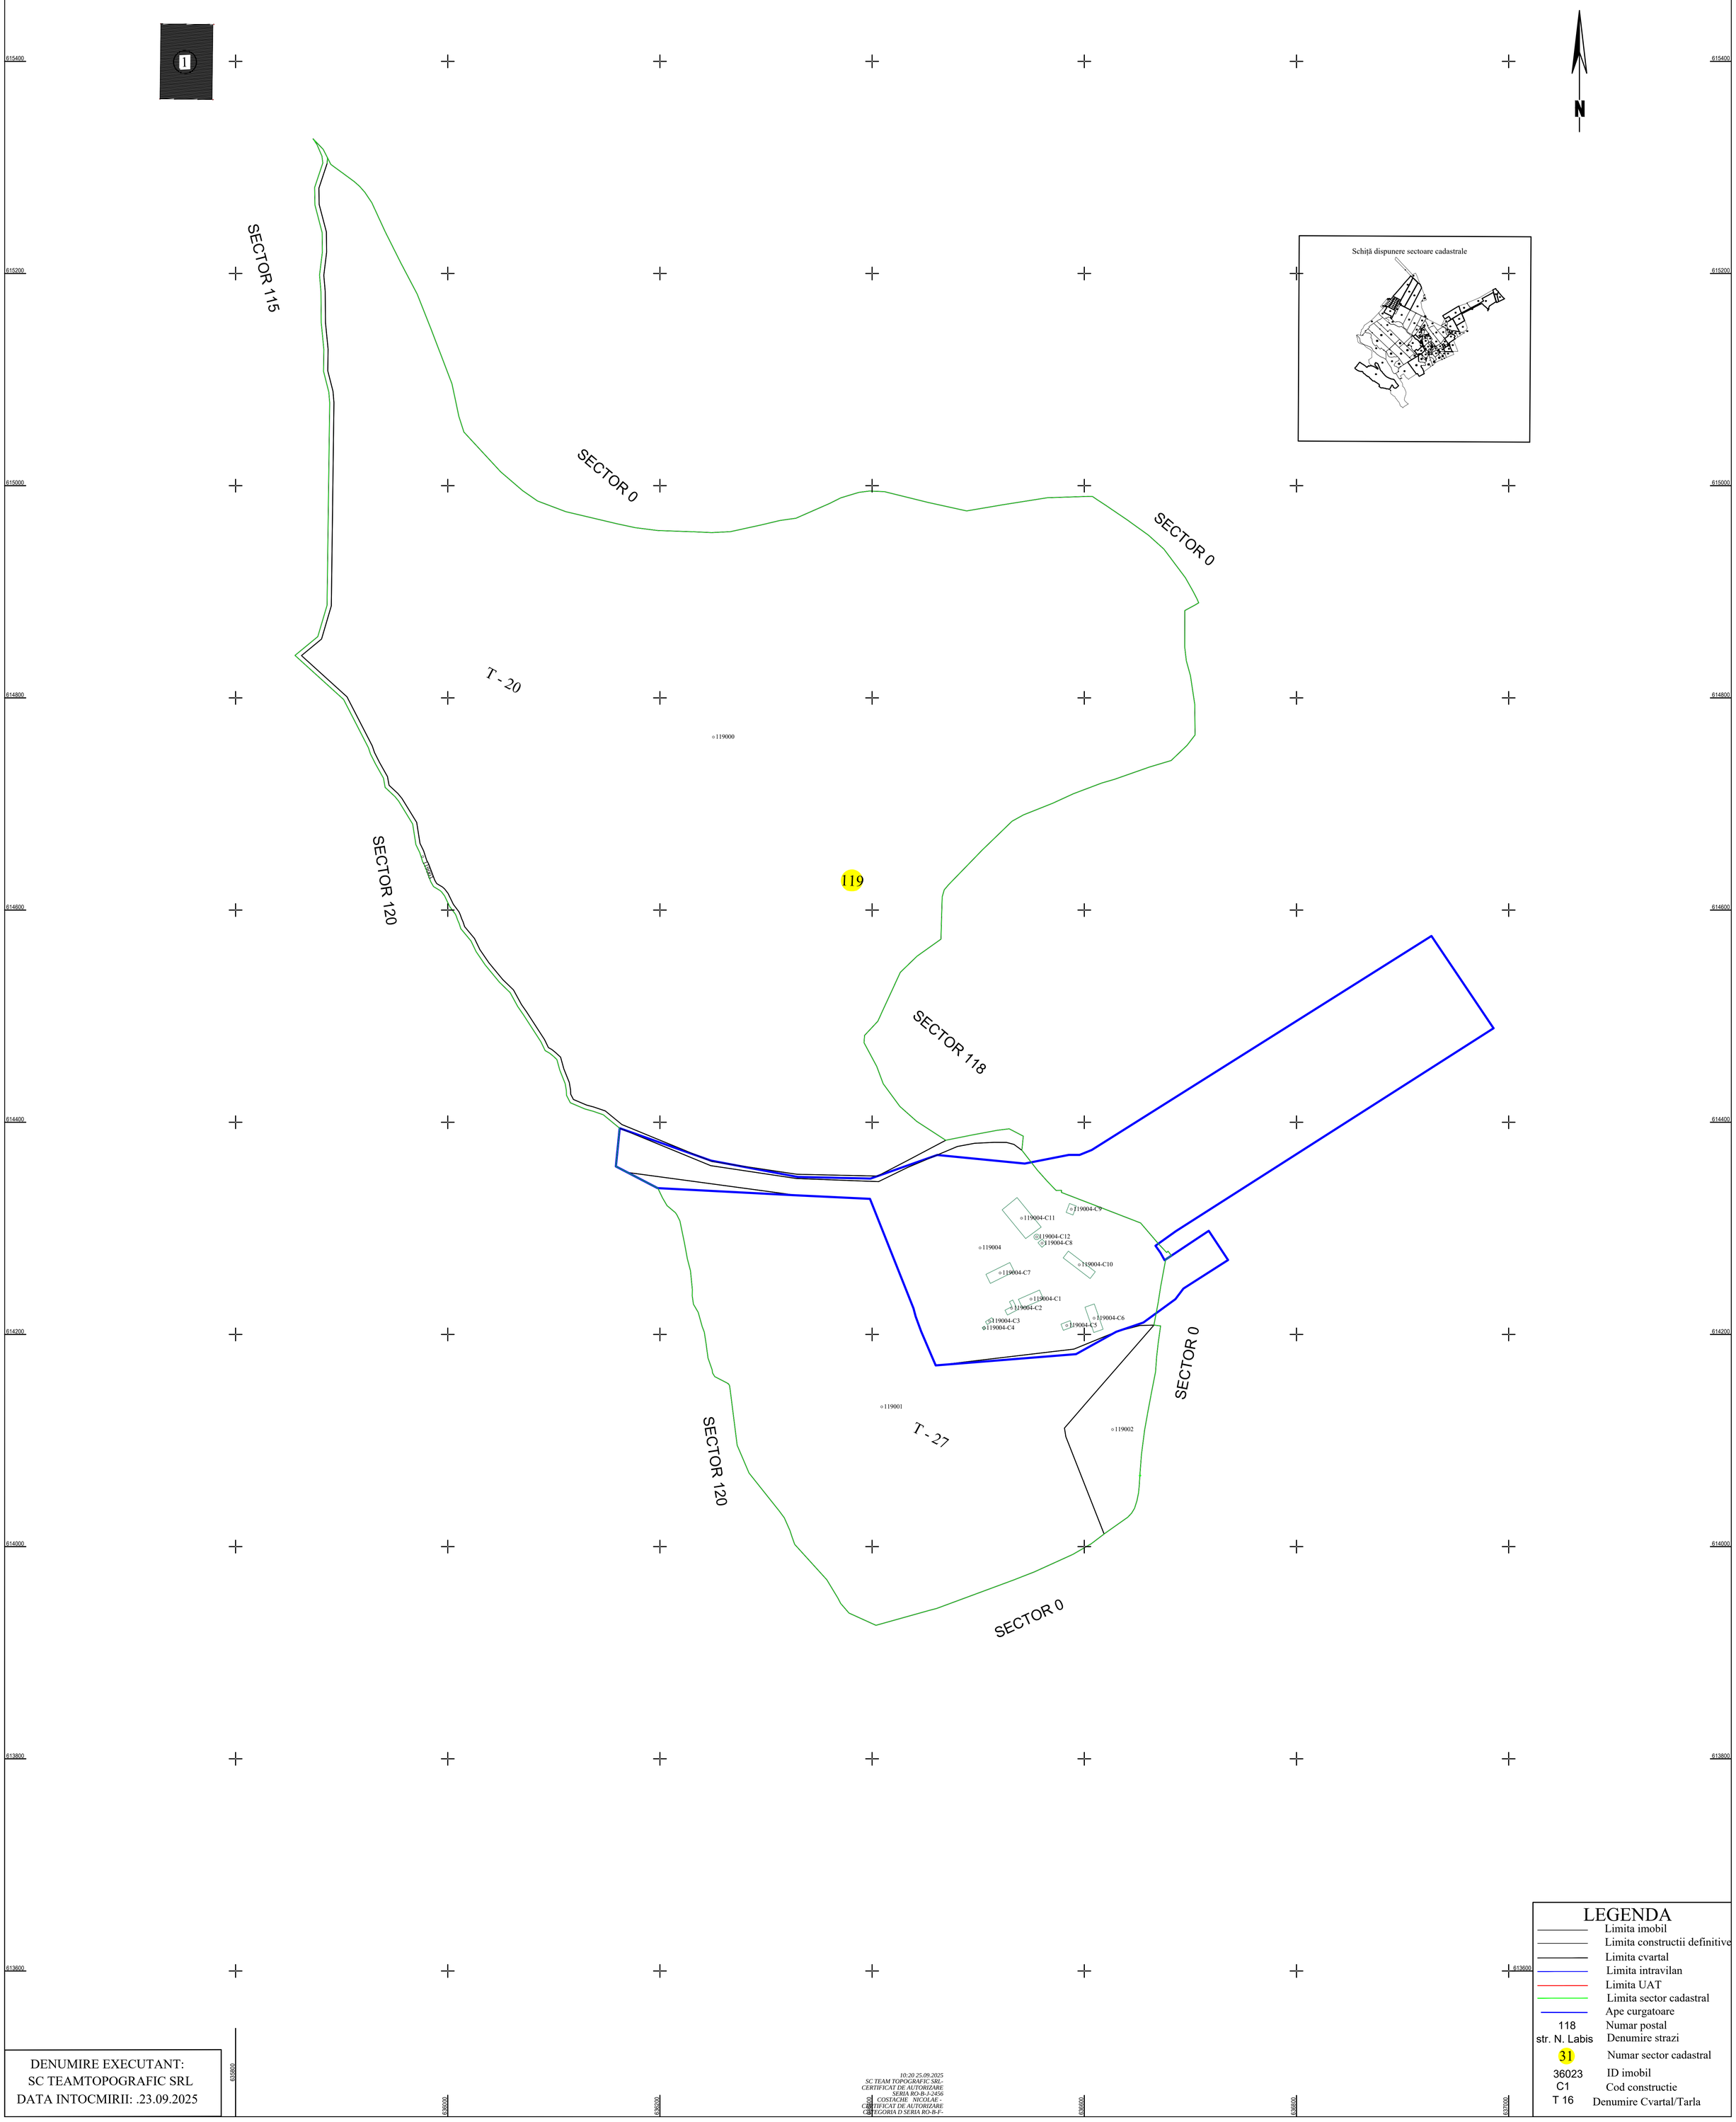

DENUMIRE EXECUTANT:
SC TEAMTOPOGRAFIC SRL
DATA INTOCMIRII: .23.09.2025

10:20 25.09.2025
SC TEAM TOPOGRAFIC SRL-
CERTIFICAT DE AUTORIZARE
SERIA RO-B-J-2456
SC COSTACHE NICOLAE -
CERTIFICAT DE AUTORIZARE
CATEGORIA D SERIA RO-B-F-

LEGENDA

	Limita imobil
	Limita constructii definitive
	Limita cvartal
	Limita intravilan
	Limita UAT
	Limita sector cadastral
	Ape curgatoare
118	Numar postal
str. N. Labis	Denumire strazi
31	Numar sector cadastral
36023	ID imobil
C1	Cod constructie
T 16	Denumire Cvartal/Tarla