19.11.2025 13:34
TEAM TOPOGRAFIC SRL-CERTIFICAT DE AUTORIZARE CLASA II SERIA RO-B-J-2450
COSTACHE NICOLAE-CERTIFICAT DE AUTORIZARE CATEGORIA D SERIA RO-B-F-0270

PLAN CADASTRAL SECTOR 120

UAT GHERĂEȘTI, JUDEȚUL NEAMȚ

SPRE PUBLICARE

Scara 1:2000

Sistem de proiecție STEREO 70

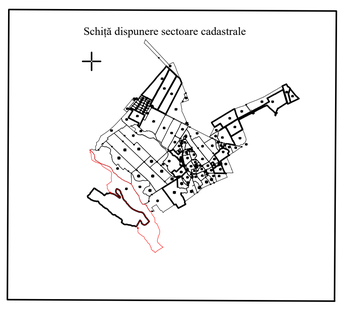

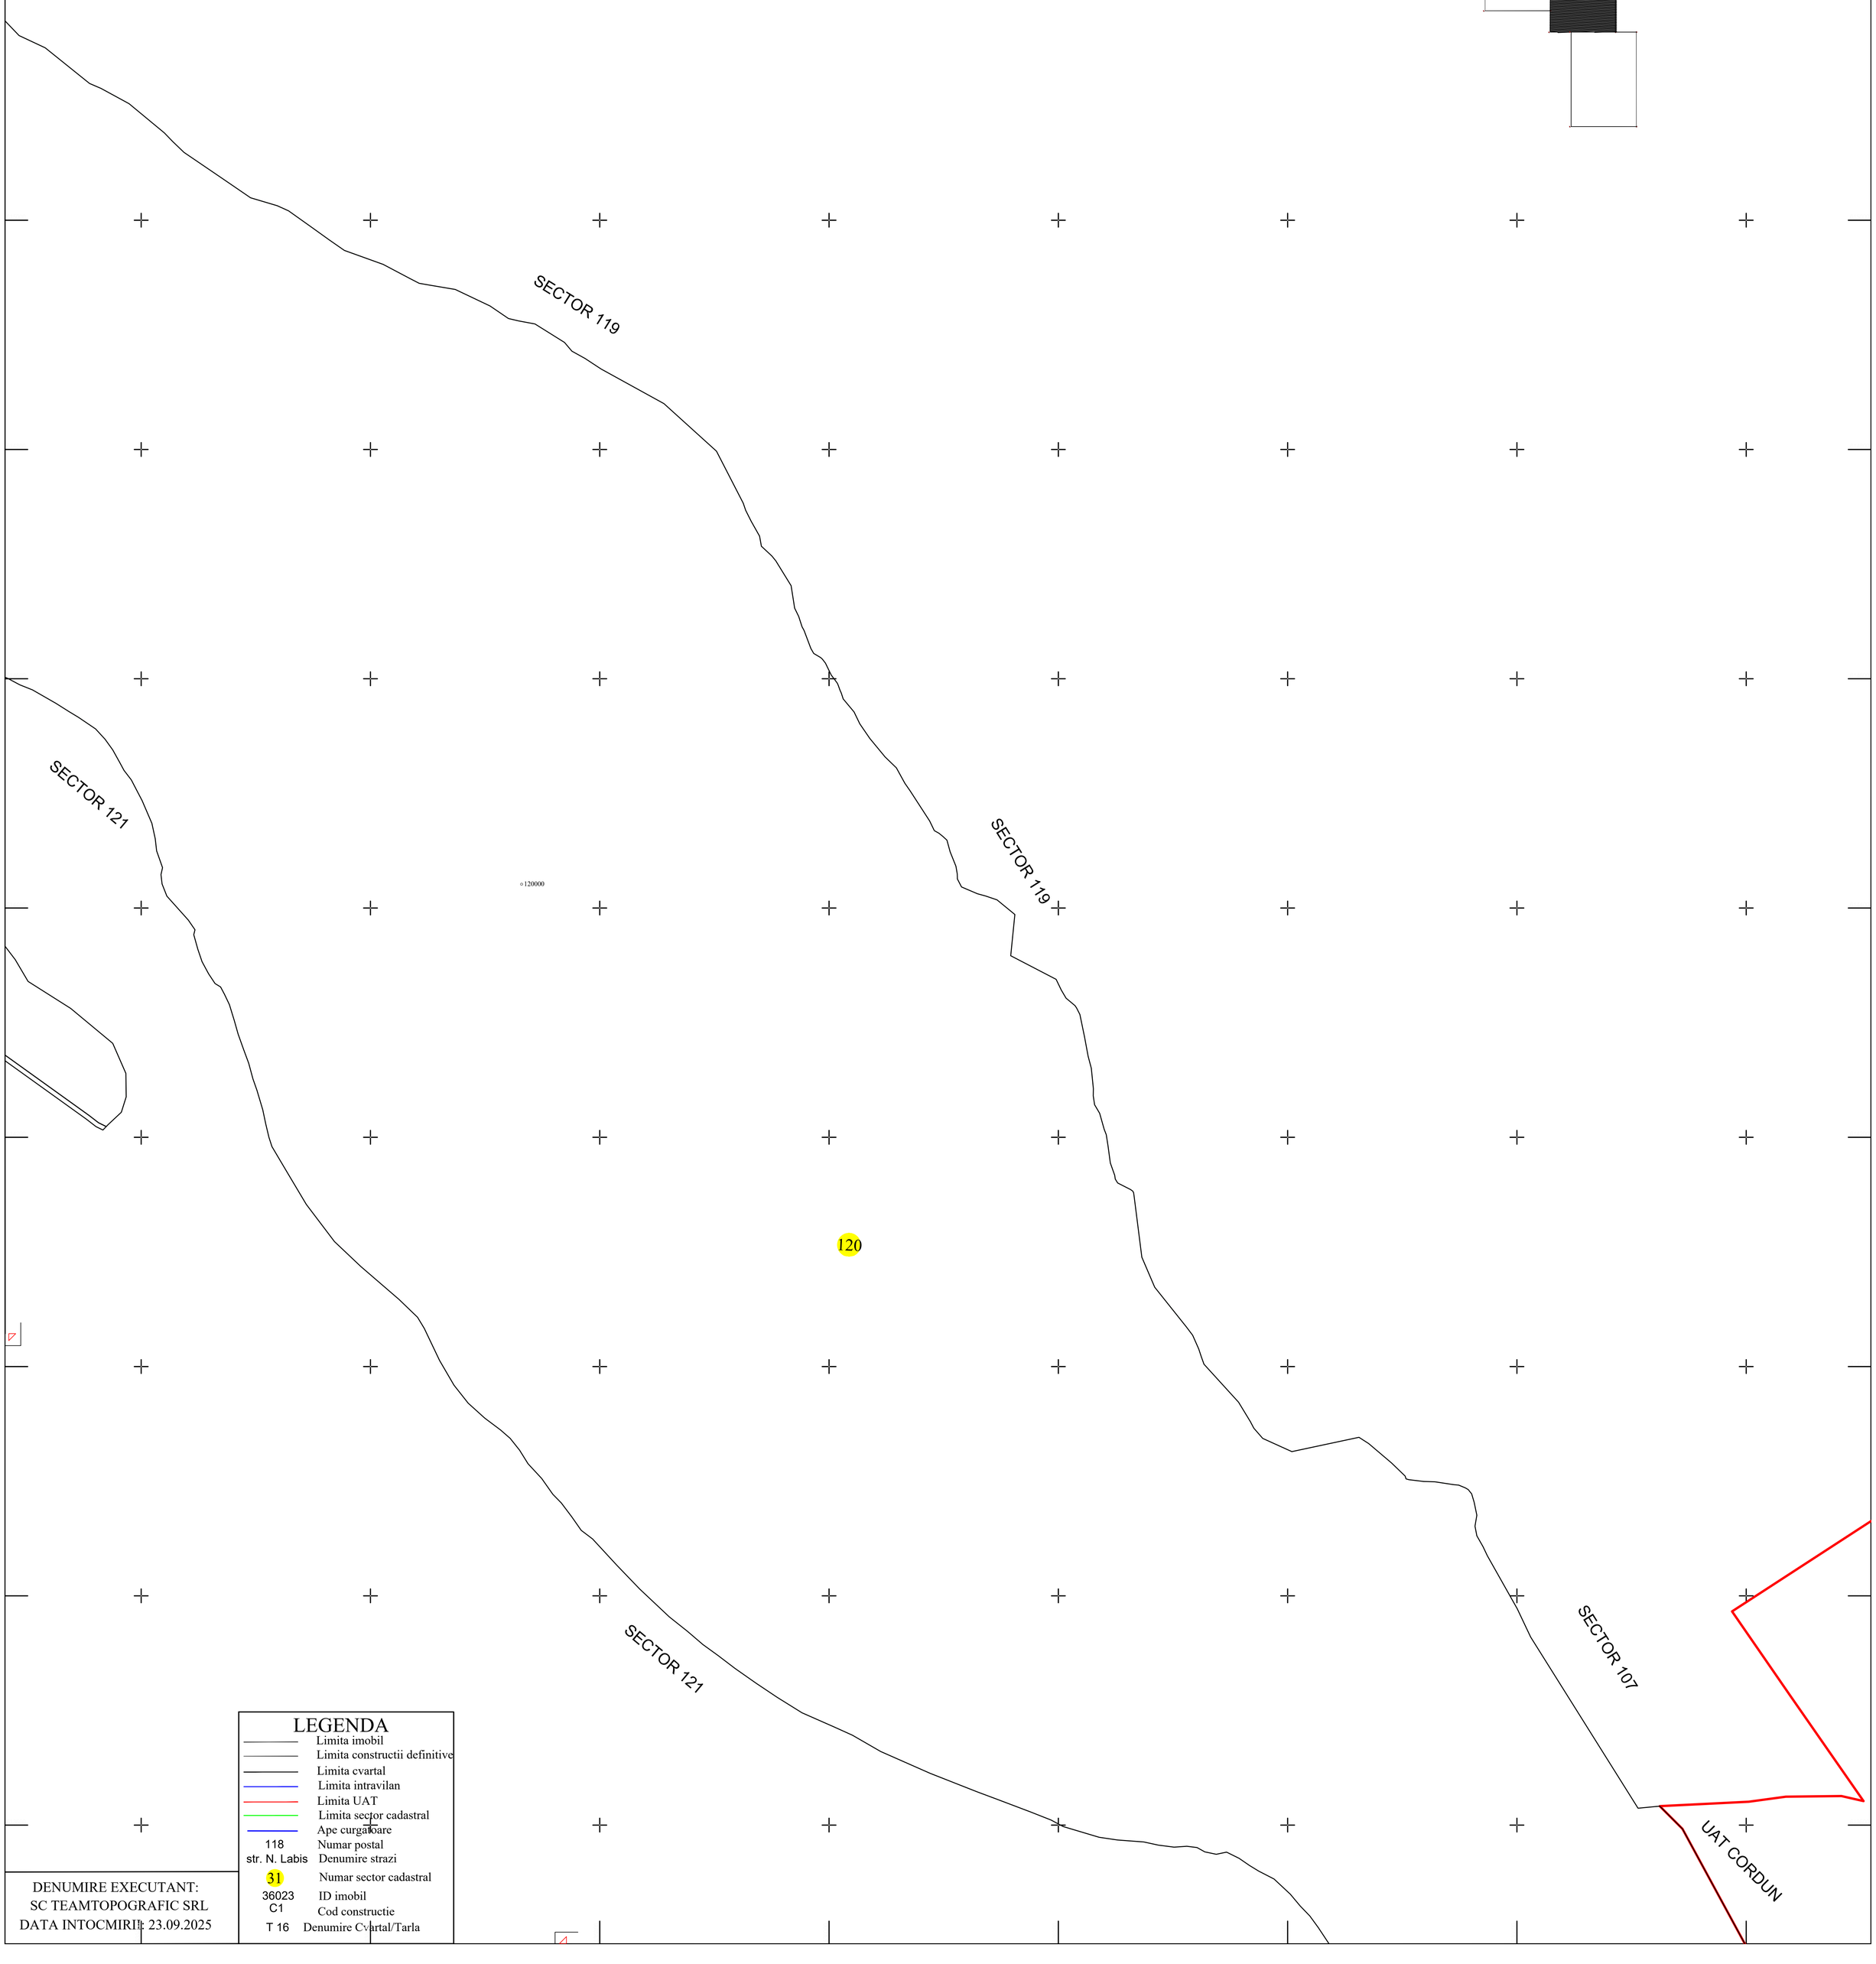

LEGENDA	
	Limita imobil
	Limita constructii definitive
	Limita cvartal
	Limita intravilan
	Limita UAT
	Limita sector cadastral
	Ape curgatoare
118	Numar postal
str. N. Labis	Denumire strazi
31	Numar sector cadastral
36023	ID imobil
C1	Cod constructie
T 16	Denumire Cvartal/Tarla

DENUMIRE EXECUTANT:
SC TEAMTOPOGRAFIC SRL
DATA INTOCMIRII: 23.09.2025