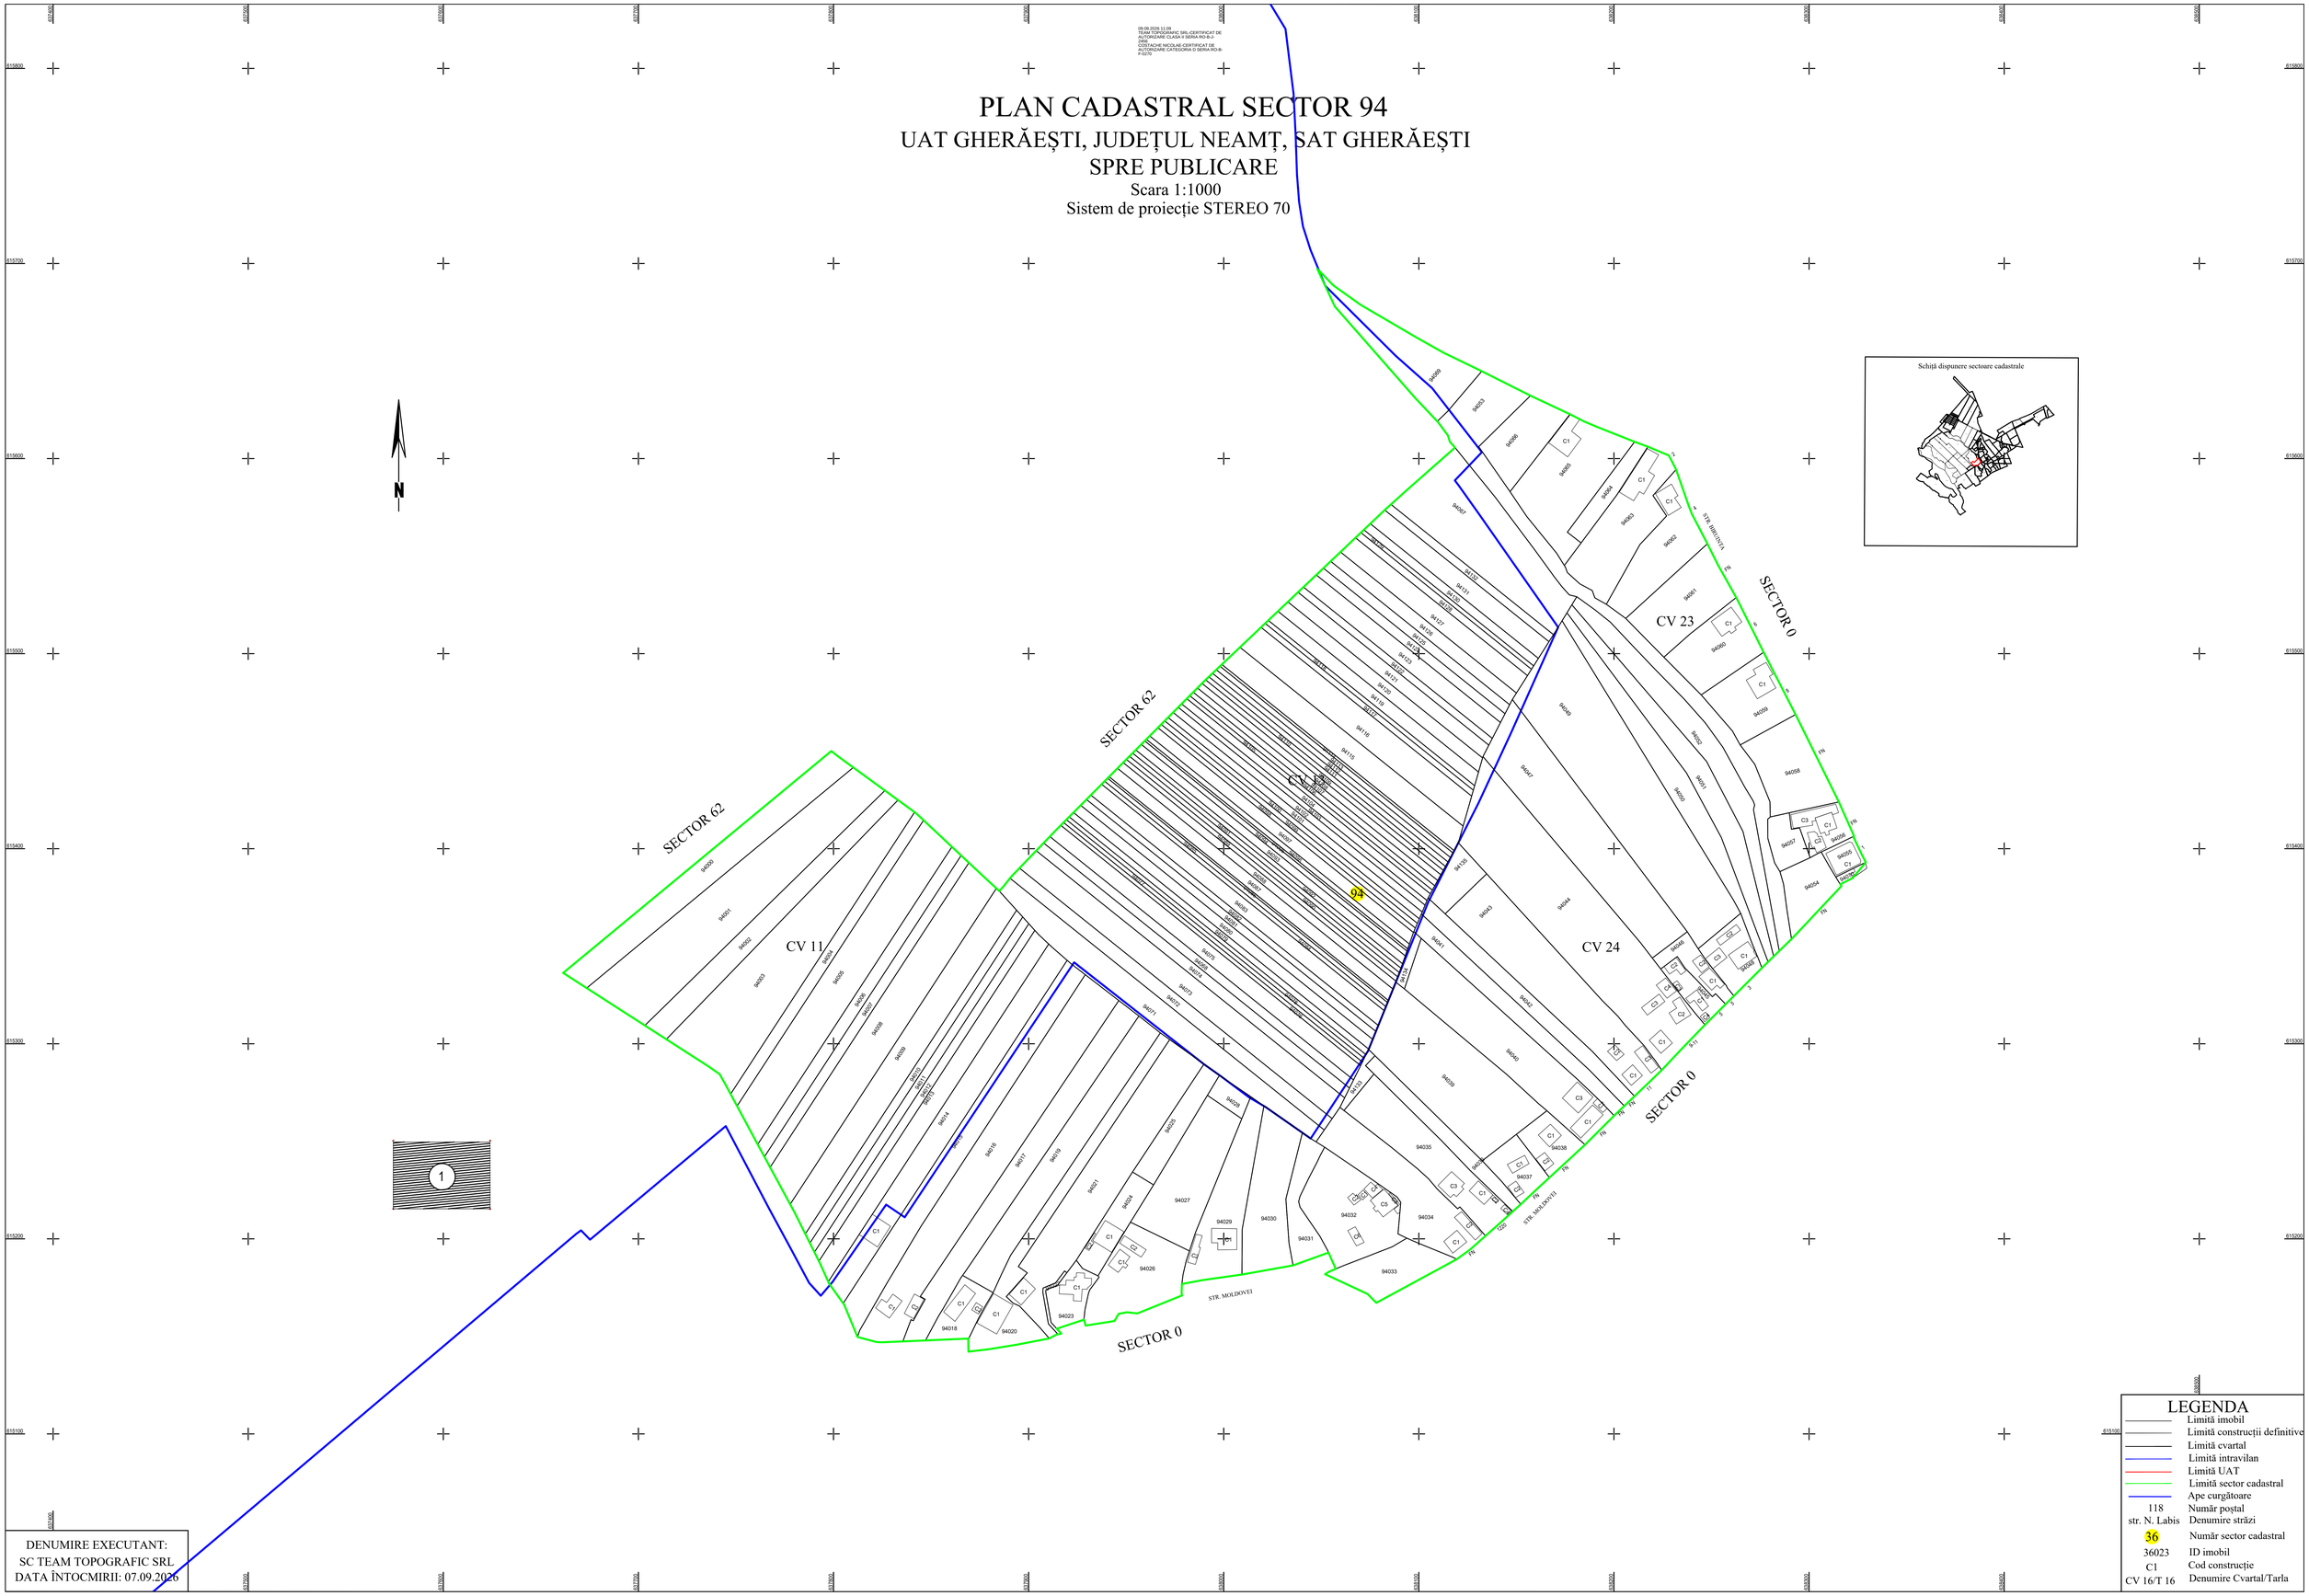
PLAN CADASTRAL SECTOR 94
UAT GHERĂEȘTI, JUDEȚUL NEAMȚ, SAT GHERĂEȘTI
SPRE PUBLICARE
Scara 1:1000
Sistem de proiecție STEREO 70
N
SECTOR 62
SECTOR 62
SECTOR 0
SECTOR 0
SECTOR 0
CV 11
CV 13
CV 23
CV 24
94
STR. MOLDOVEI
STR. MOLDOVEI
Schiță dispunere sectoare cadastrale
LEGENDA
Limită imobil
Limită construcții definitive
Limită cvartal
Limită intravilan
Limită UAT
Limită sector cadastral
Ape curgătoare
118 Număr poștal
str. N. Labis Denumire străzi
36 Număr sector cadastral
36023 ID imobil
C1 Cod construcție
CV 16/T 16 Denumire Cvartal/Tarla
DENUMIRE EXECUTANT:
SC TEAM TOPOGRAFIC SRL
DATA ÎNTOCMIRII: 07.09.2026